


Belüftungsgraben

(Länge gemäß Vorgabe im Lageplan)

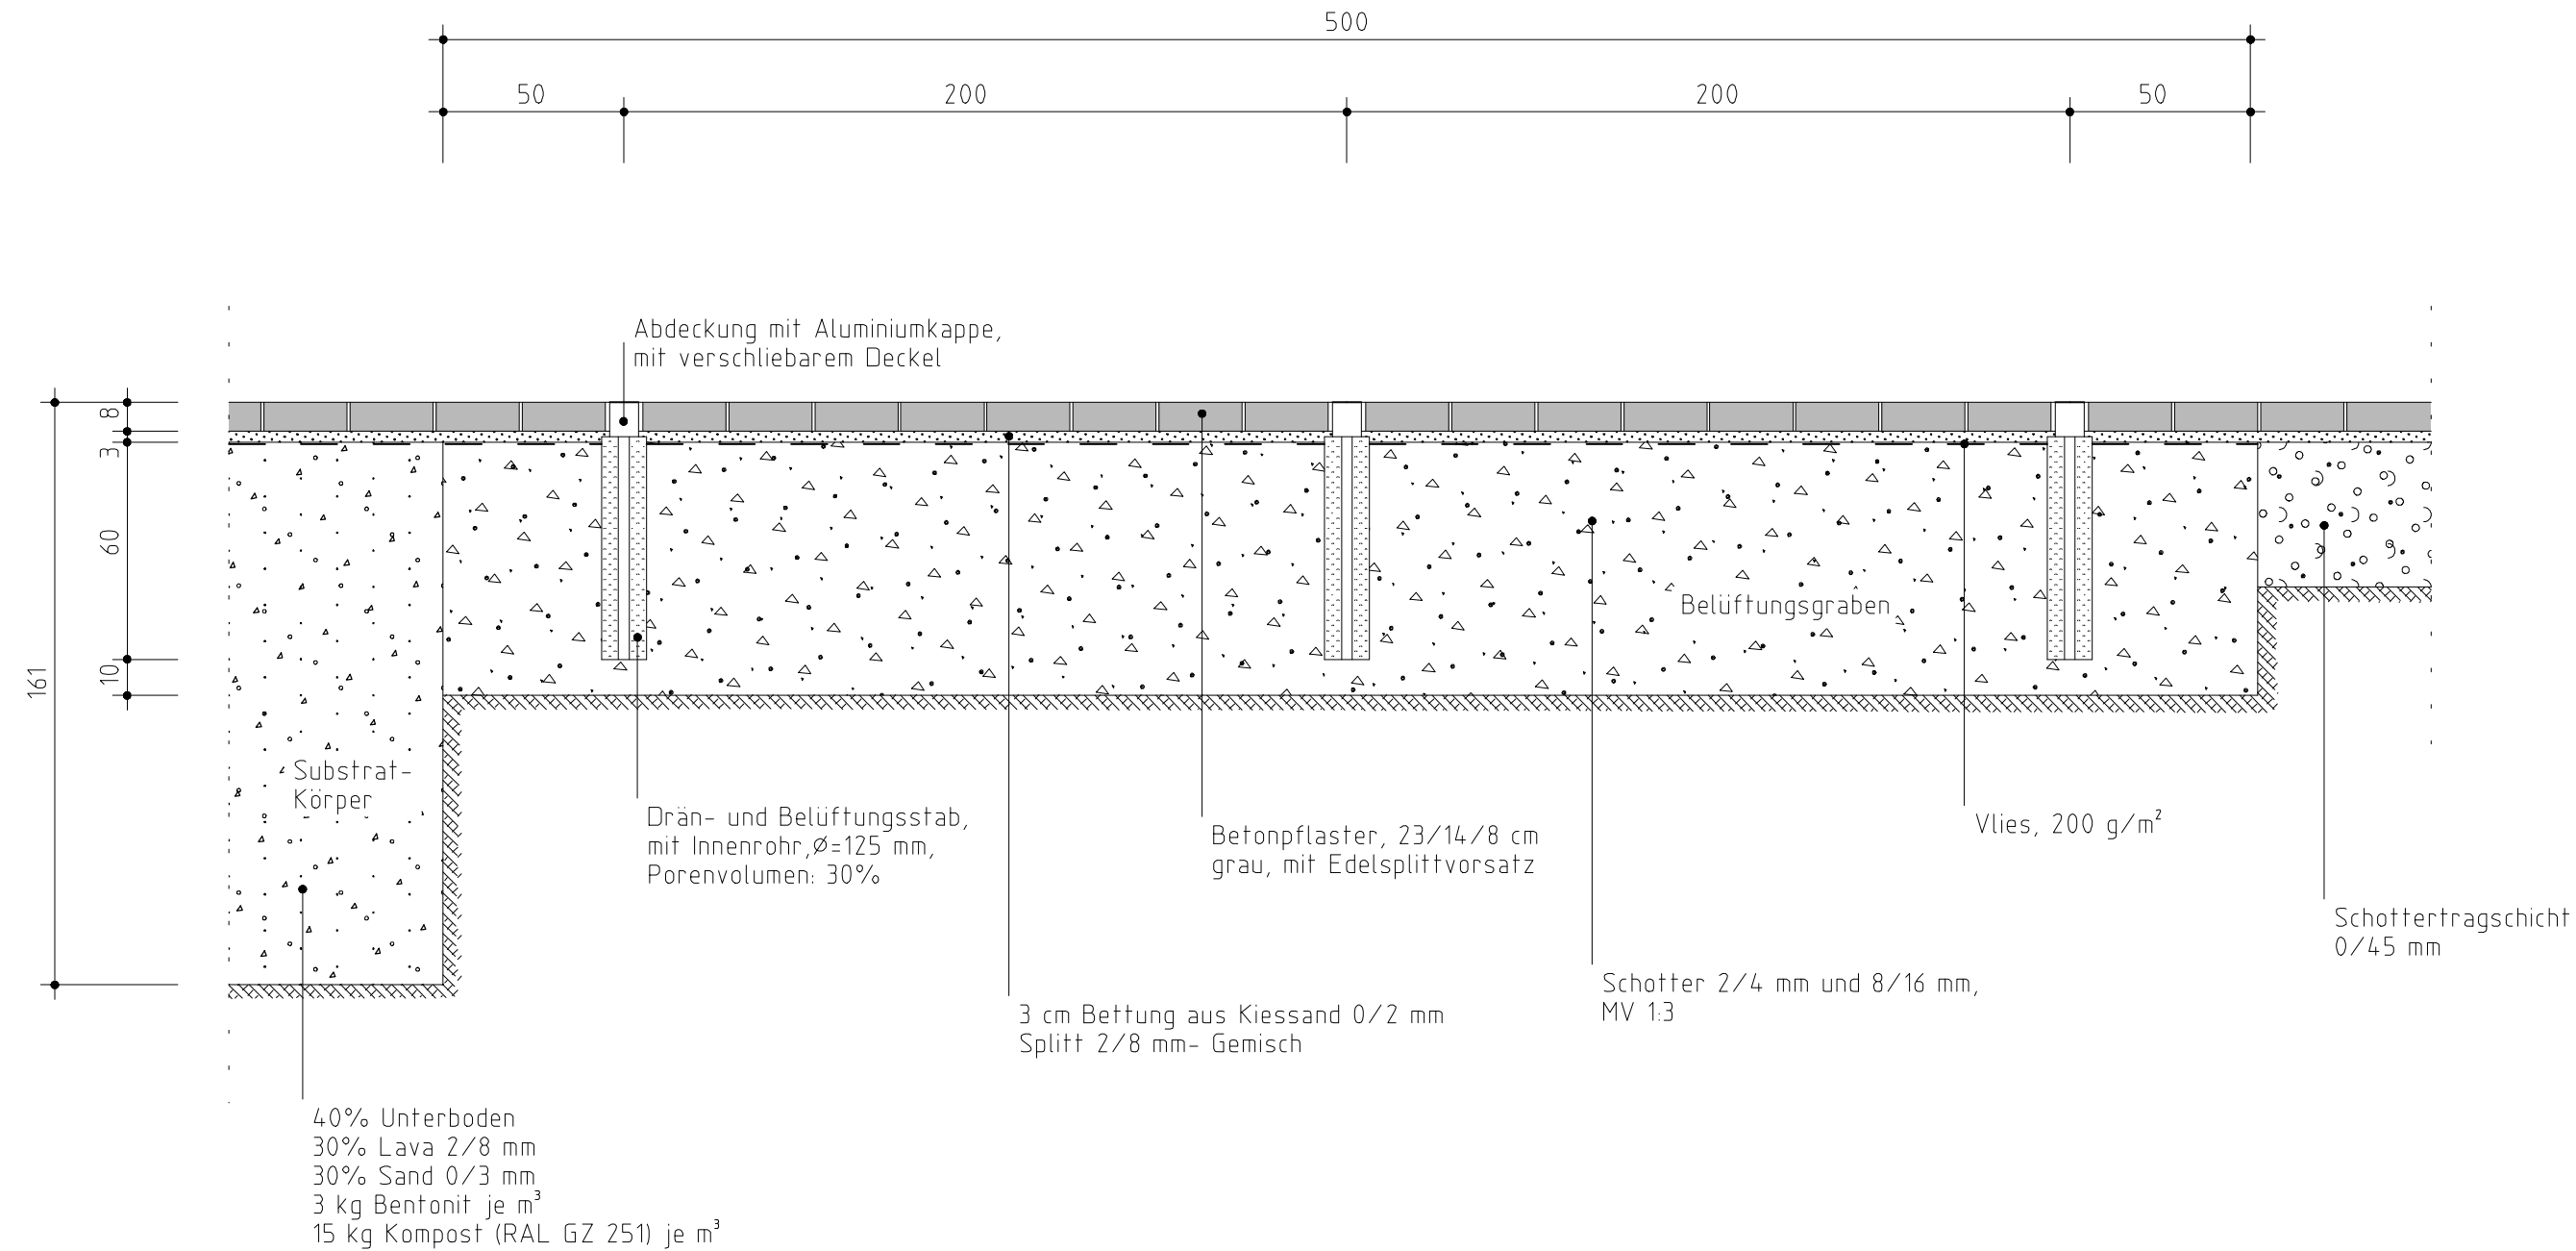

INGENIEURBÜRO
KRUSE

Selliendorfer Straße 34 - 32457 Porta Westfalica
Tel. (05722) 9099-0 Fax. 9099-27

Bauverwaltung: Stadt Minden	Anlage: 15.4
Ort: Minden	Blatt-Nr.: 1
Ortsteil: Zentrum	Reg.-Nr.:
Straße: Simeonsplatz	Datum Zeichen
Projekt:	bearbeitet Juli 02 Wells
	gezeichnet Juli 02 Ban.
	geprüft
Simeonsplatz Minden, II. BA Sophora-Pflanzung Frühjahr 03	Darstellung: Detailzeichnung Maßstab: 1 : 20
Aufgestellt: Porta Westfalica, den 22.07.2002	Geprüft Ort,den

Art der Änderung	Datum	Zeichen