



Füllkörperrigole Schulhofmitte

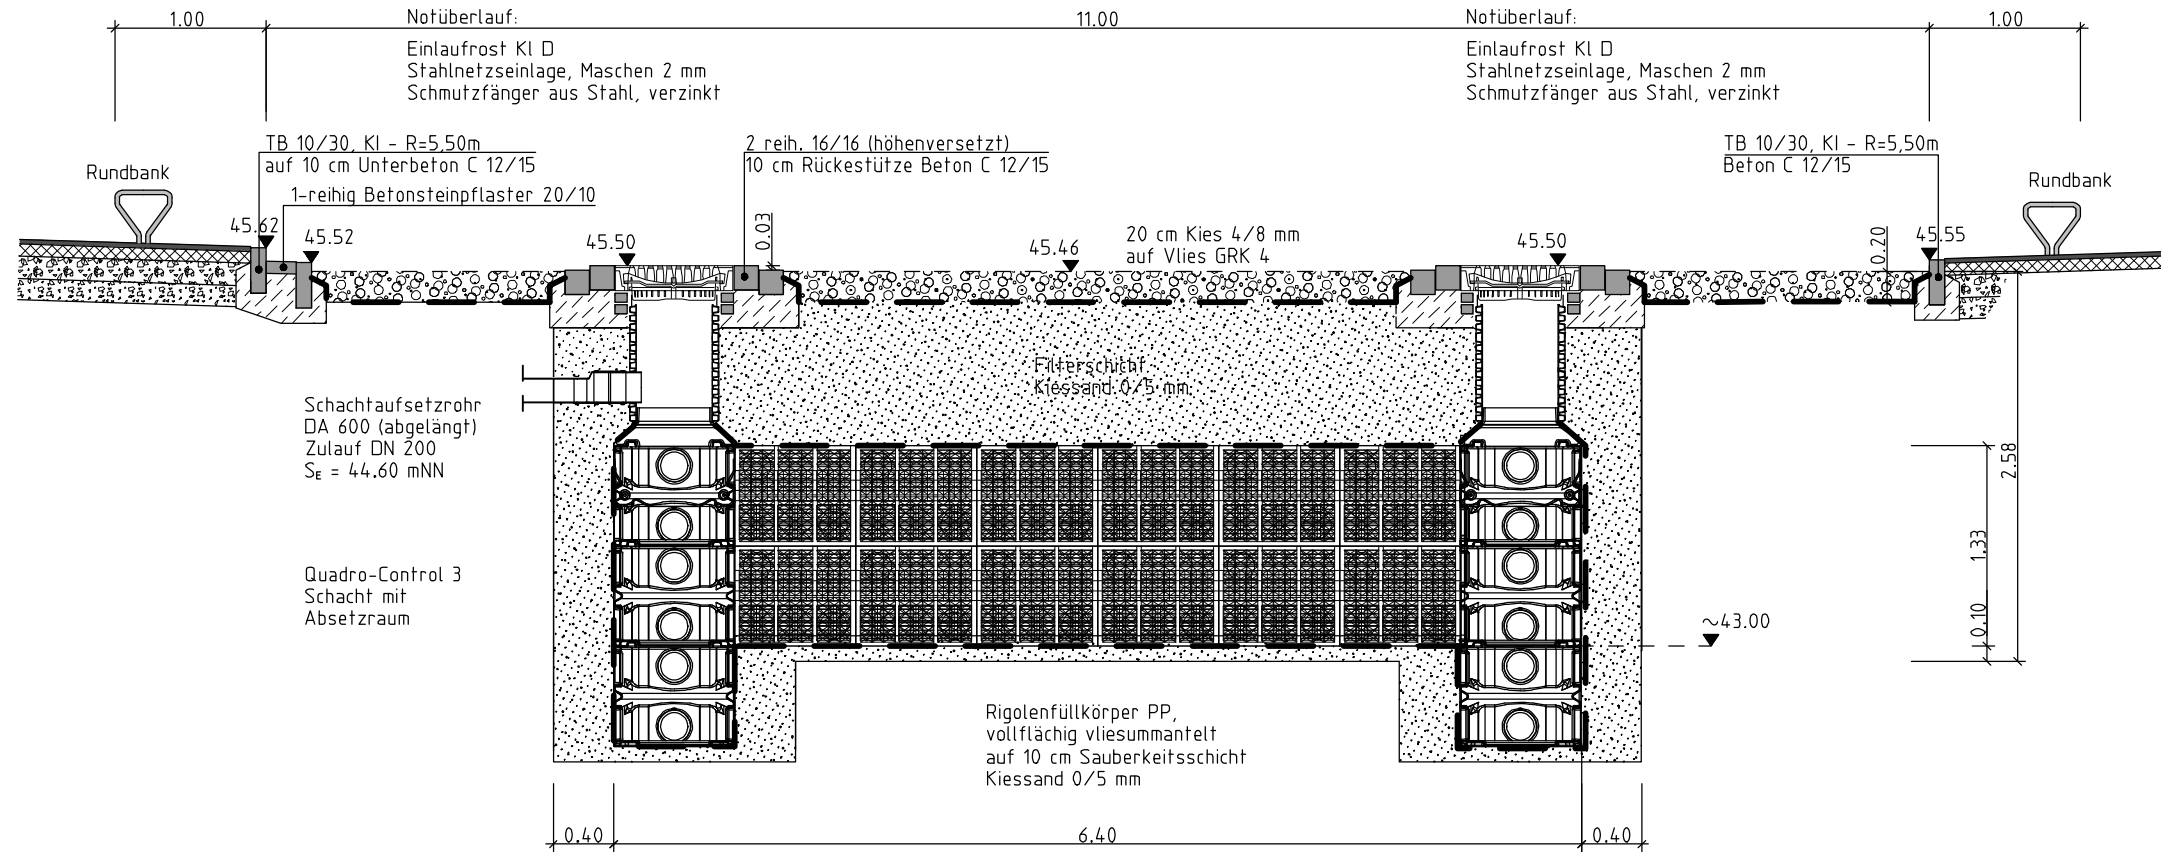

Mulden-/Rigole Dankerser Str.

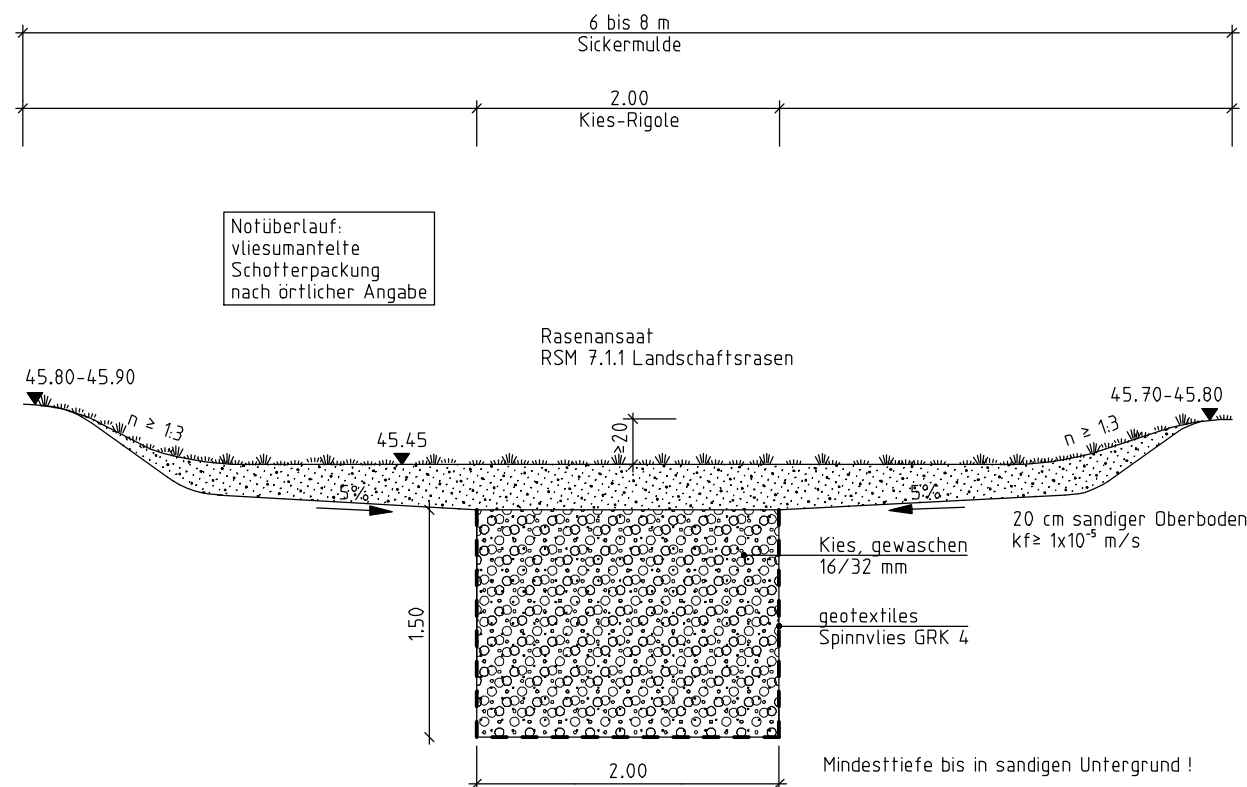

Mulden-/Rigole südl. Schulhof mit angepasster Breite und Höhenlage gem. Lageplan

	Datum	Zeichen	INGENIEURBÜRO KRUSE Sellendorfer Straße 34 - 32457 Porta Westfalica Tel. (05 722) 90990 - Fax. 90992 7
bearbeitet	Nov. 2006	Wells	
gezeichnet	Nov. 2006	Meyer	
geprüft			

Maßstab 1:50	Grundschule Minden Ost, Dankersen	Anlage: 6
	Ausführung	Blatt-Nr.: 3