


# Sanierungsgebiet Hannoversche Straße Entwässerungskonzept

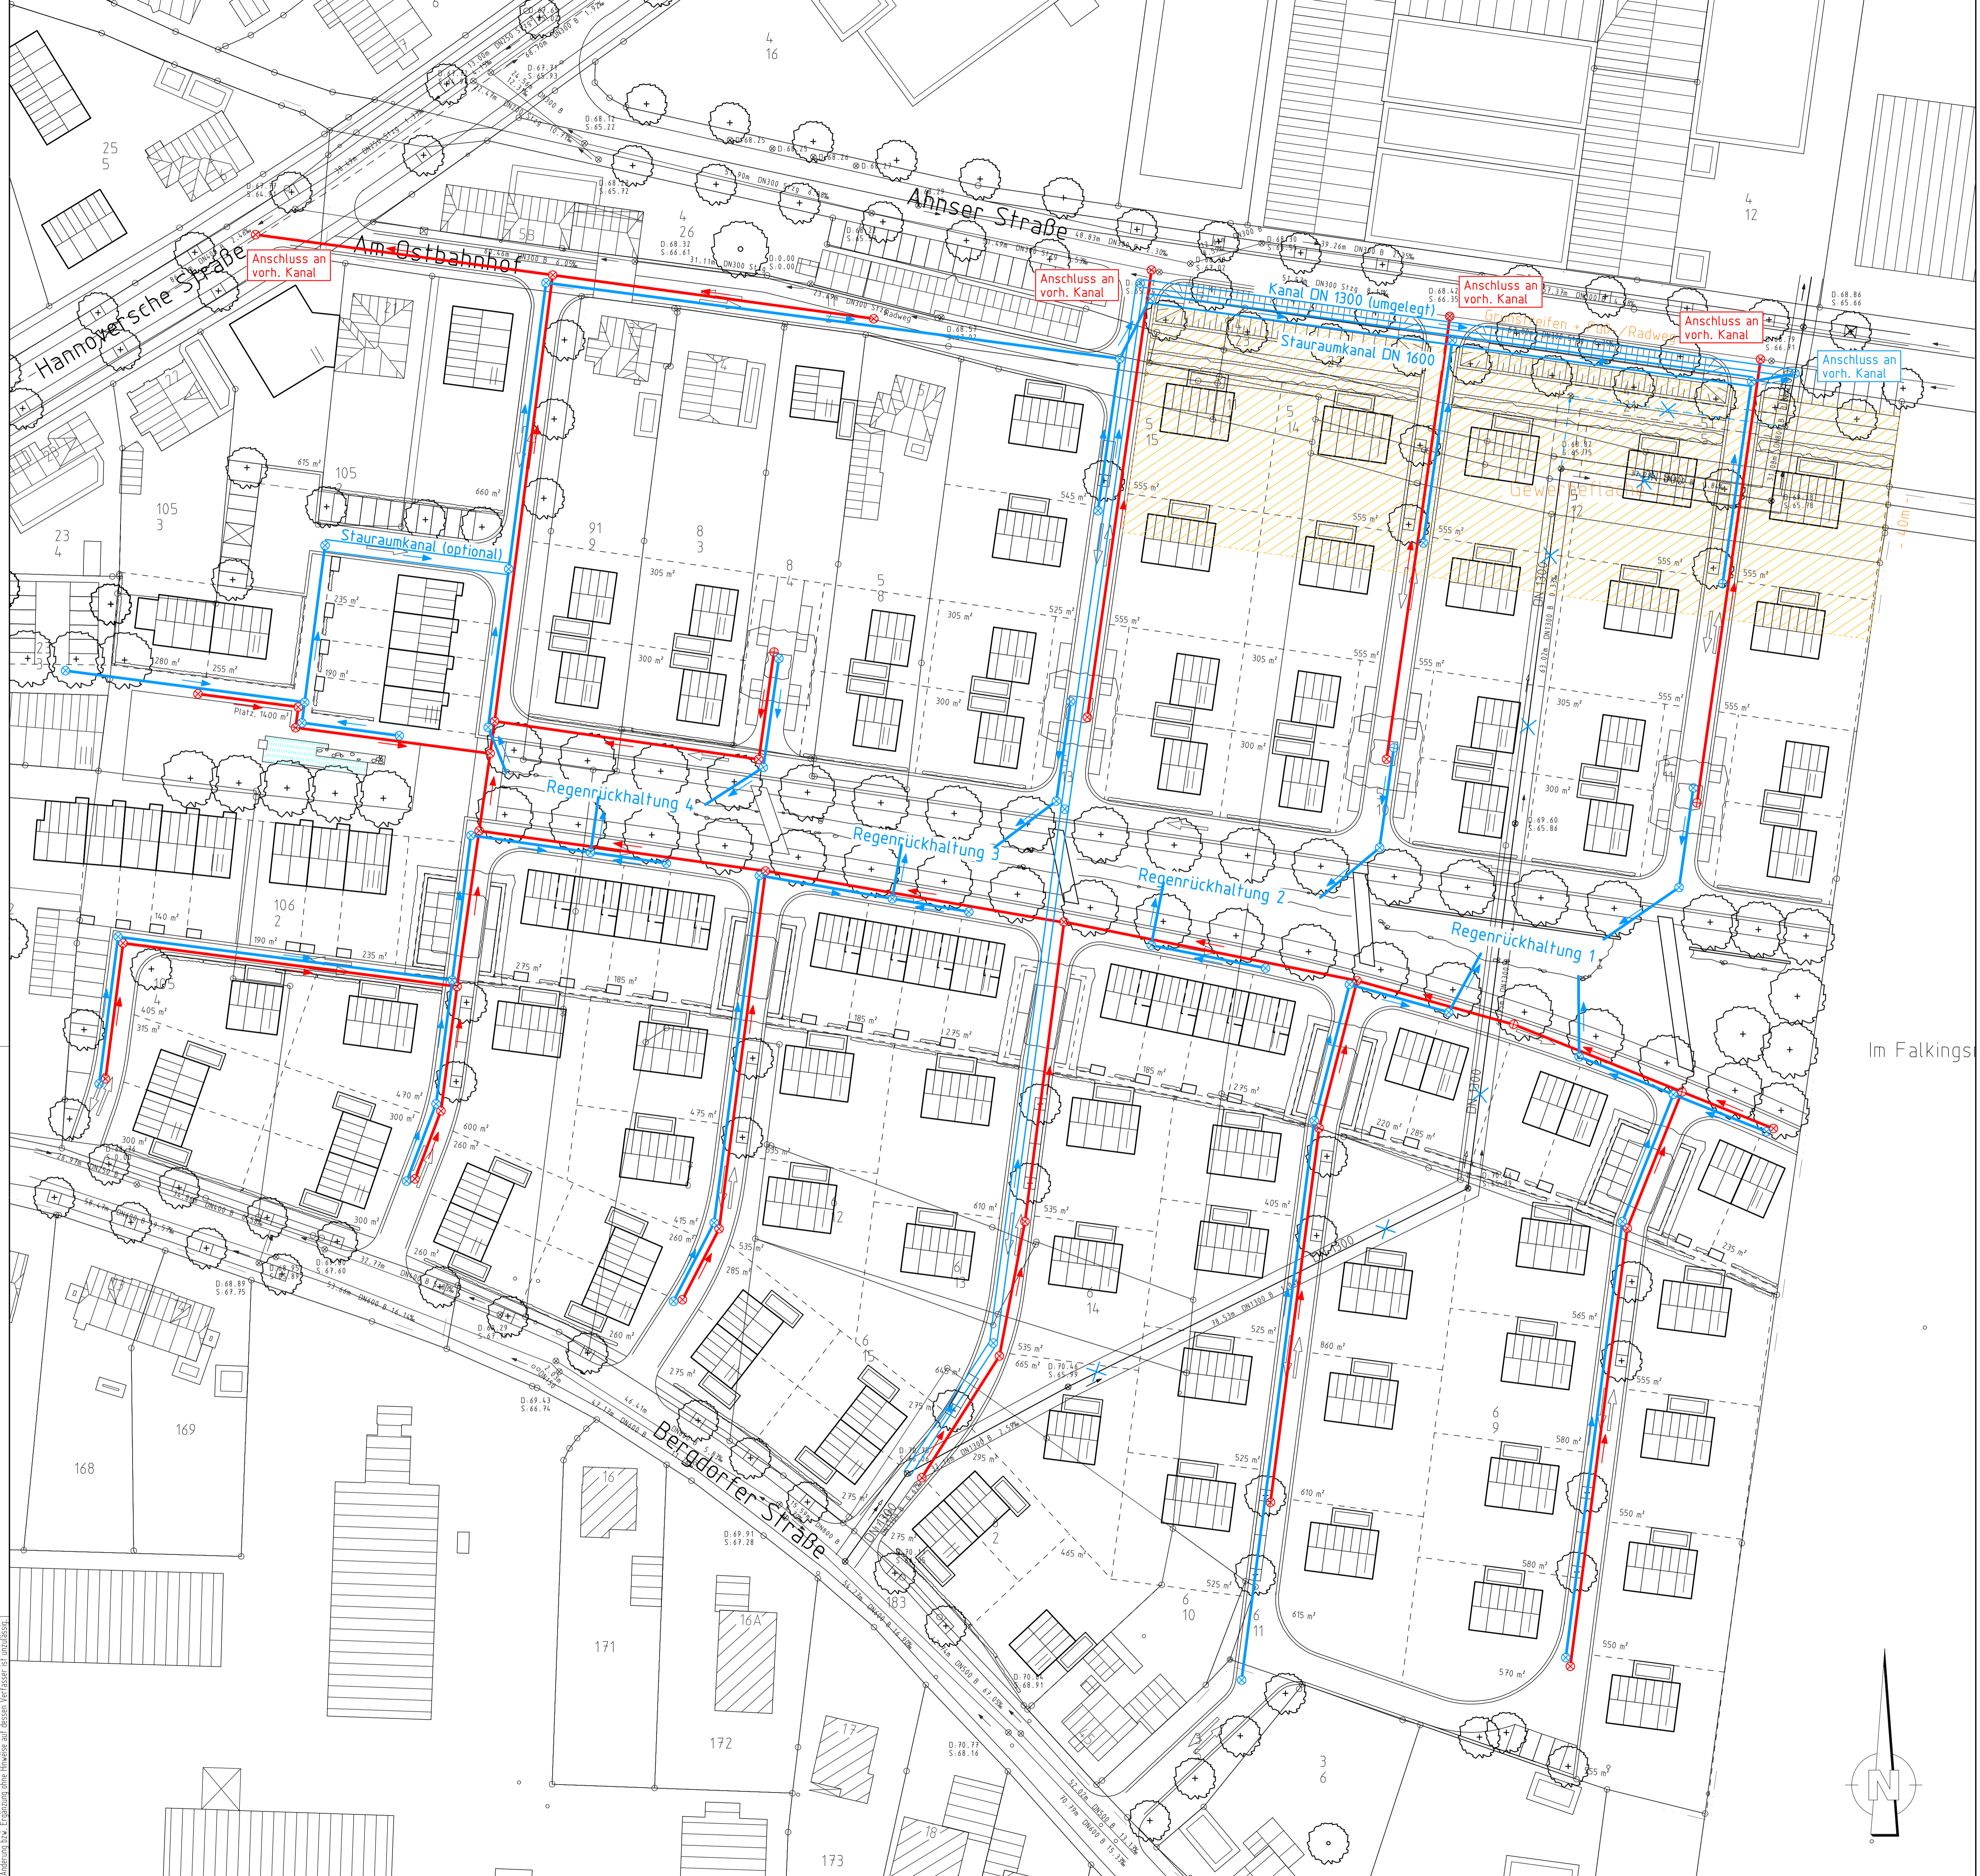

## Legende

- gepl. Regenwasserkanal
- gepl. Schmutzwasserkanal
- ⊗ gepl. RW-Schachtdeckel
- ⊗ gepl. SW-Schachtdeckel

Grundlage: Bebauungs- und Freiraumkonzept  
Architektengruppe Lepere und Partner GbR, Bremen  
Stand: 17.02.05

Abweichungen in der Vermessung  
und der Katasterdarstellung infolge  
eingeführter Katasterdaten

<b>INGENIEURBÜRO KRUSE</b>		Sellingendorfer Straße 34 - 32457 Porta Westfalica Tel. (05 722) 90990 - Fax. 909927 buero.kruse@t-online.de	
Bauverwaltung: Stadt Bückeburg	Anlage: 13.2	Blatt-Nr.: 1	
Ort: Bückeburg	Reg.-Nr.:	Datum: Zeichen:	
Straße: Hannoversche Straße		bearbeitet: Jan. 04 Kru/We	
Projekt: Sanierungsgebiet Hannoversche Straße Konzept	gezeichnet: Jan. 04 Fu	geprüft: Kanallageplan	
Aufgestellt:	Geprüft:	Maßstab: 1:500	
Art der Änderung: Anpassung Kanal-Haltungen an geänderte Grundstücksaufteilung	Datum: 21.02.05	Zeichen: Kru/We	
Umlegung vorh. DN 1300, Gewerbefläche, Staukanal	06.09.05	We	

Das Urheberrecht an dieser Zeichnung verbleibt beim Ingenieurbüro Kruse. Änderungen der Zeichnung ohne Einverständnis mit diesem Verstoß sind ausdrücklich untersagt.