


Das Urheberrecht an dieser Zeichnung verbleibt beim Ingenieurbüro Kruse.
 Jede Weitergabe/Veröffentlichung ohne Urhebervermerk sowie jegliche
 Änderung bzw. Ergänzung ohne Hinweis auf dessen Verfasser ist unzulässig.

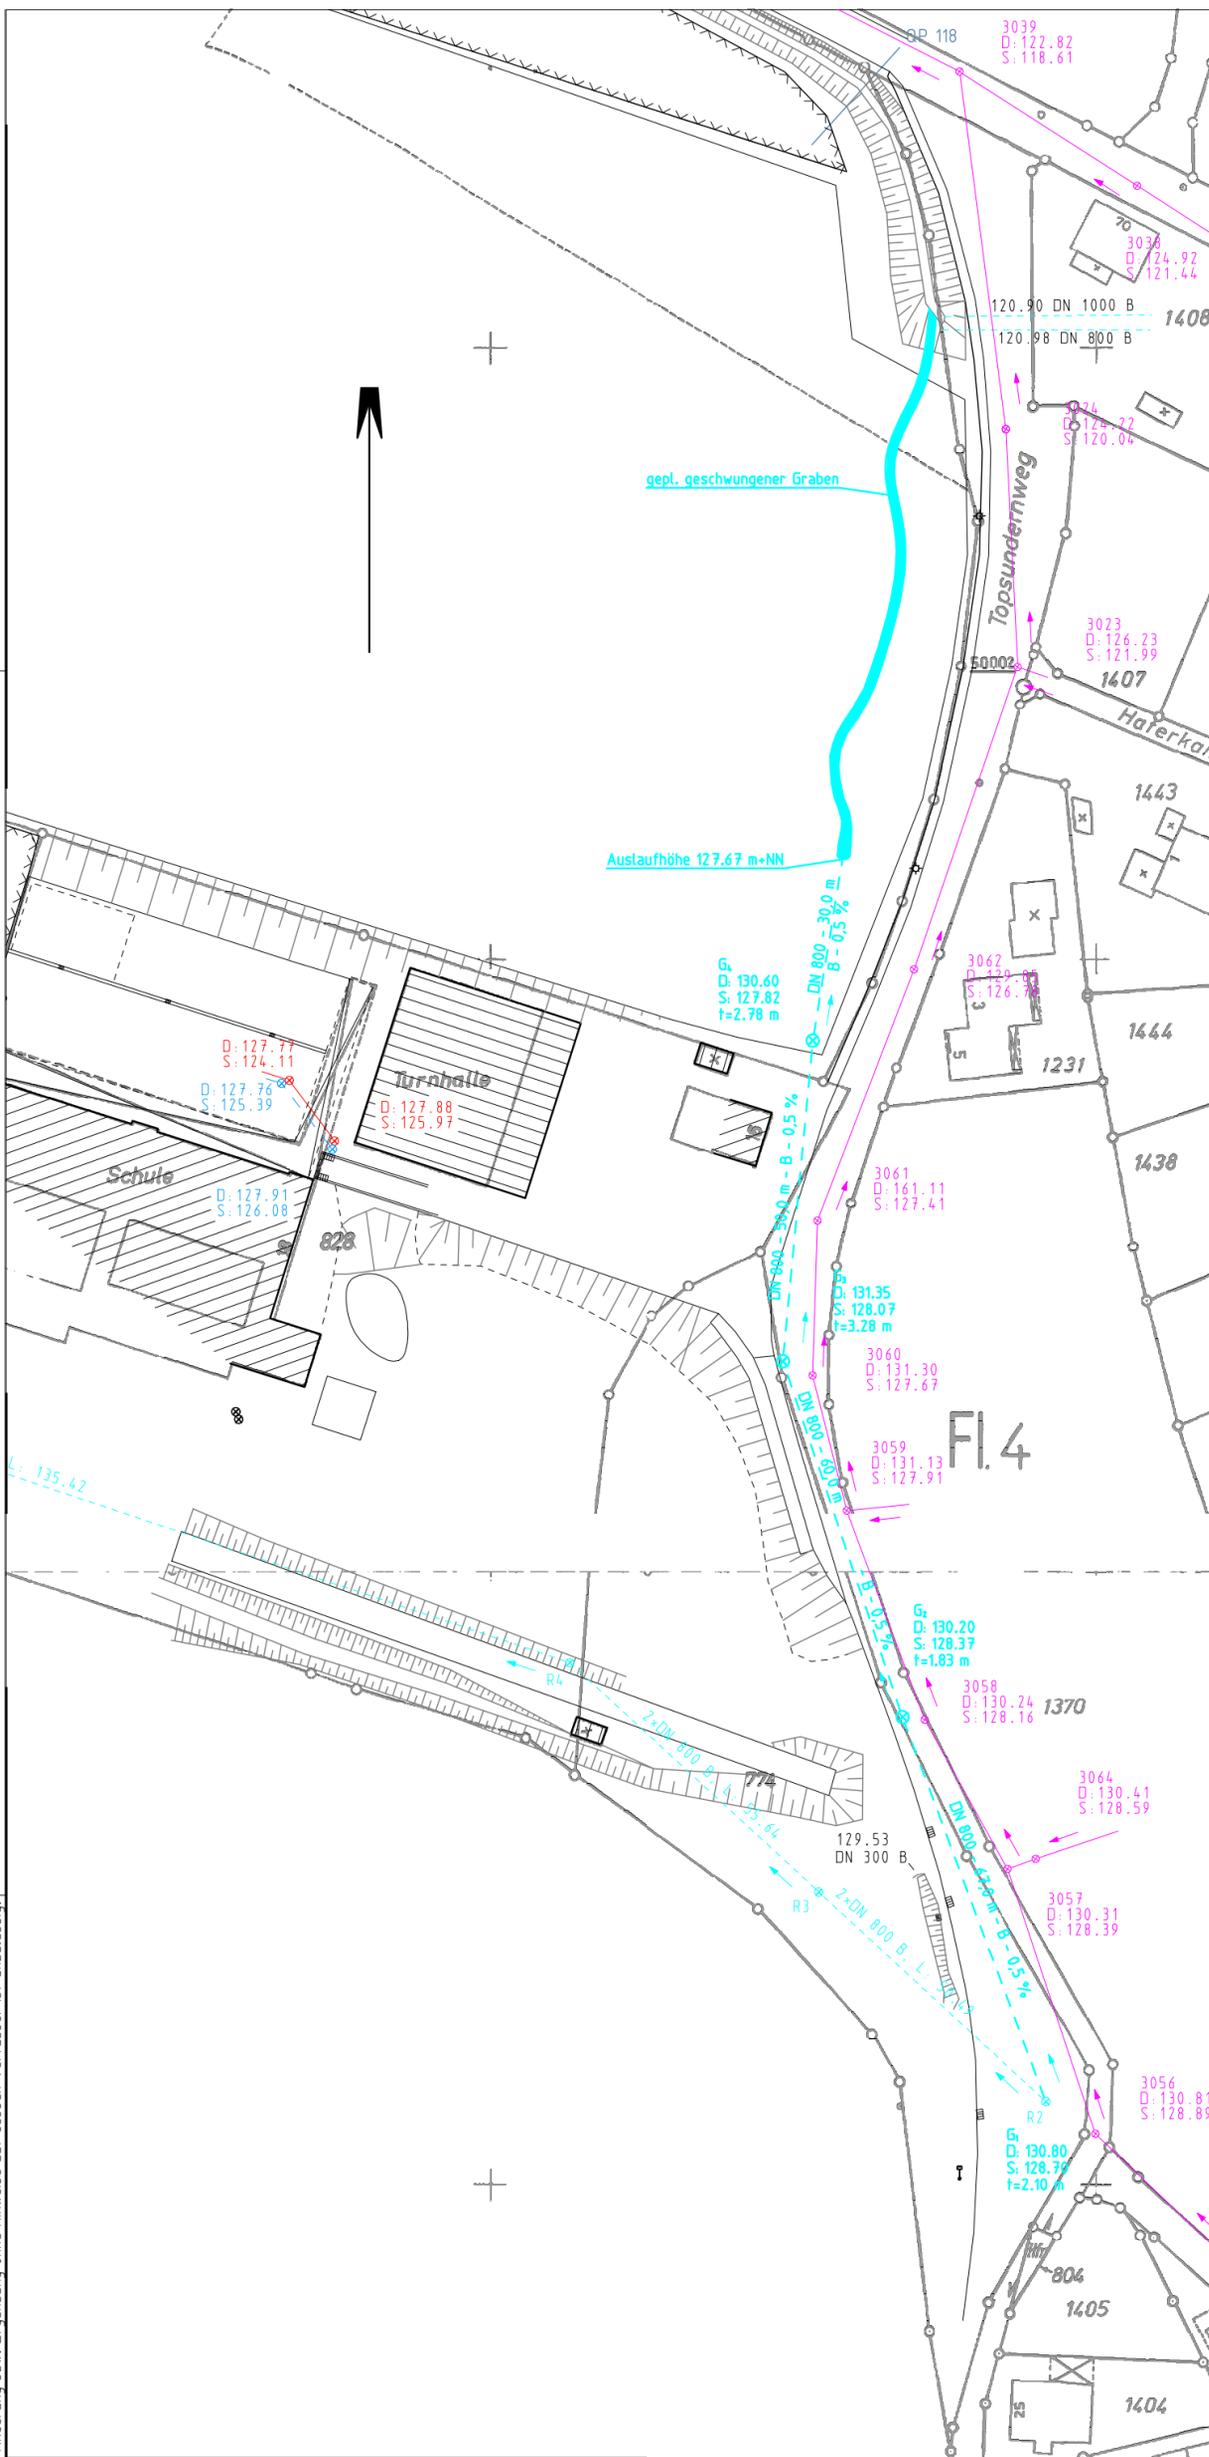

Legende

- gepl. Gew.-Verrohrung
- vorh. Gew.-Verrohrung
- vorh. RW-Kanal
- vorh. SW-Kanal
- vorh. MW-Kanal
- QP 112
- D: 131.30 Deckelhöhe
- S: 127.67 Sohlhöhe
- ⊗ gepl. Schachtdeckel
- ⊗ ⊗ ⊗ ⊗ vorh. Schachtdeckel

INGENIEURBÜRO
KRUSE
 Selliendorfer Straße 34 - 32457 Porta Westfalica
 Tel. (05722) 9099-0 Fax. 9099-27
 buero.kruse@t-online.de

Bauverwaltung: Stadt Vlotho Ort: Vlotho Ortsteil: Bretthorst Straße: Topsundernweg/Bretthorststraße		Anhang: 15.1 Blatt-Nr.: 1 Reg.-Nr.: Datum: Zeichen:
Projekt: Gewässeruntersuchung Maasbeeke bis Linnenbeeke Variante 2: Mäandrierender Graben		bearbeitet: Feb. 04 Erndt gezeichnet: Feb. 04 Erndt geprüft: Darstellung: Lageplan Maßstab: 1:1000
Aufgestellt: Geprüft: Ort, den		
Art der Änderung Anpassung Sohlenverlauf		Datum: 28.07.05 Zeichen: Kna/Wer