



Detail B Hochbeete Garage  
 Draufsicht  
 1:20

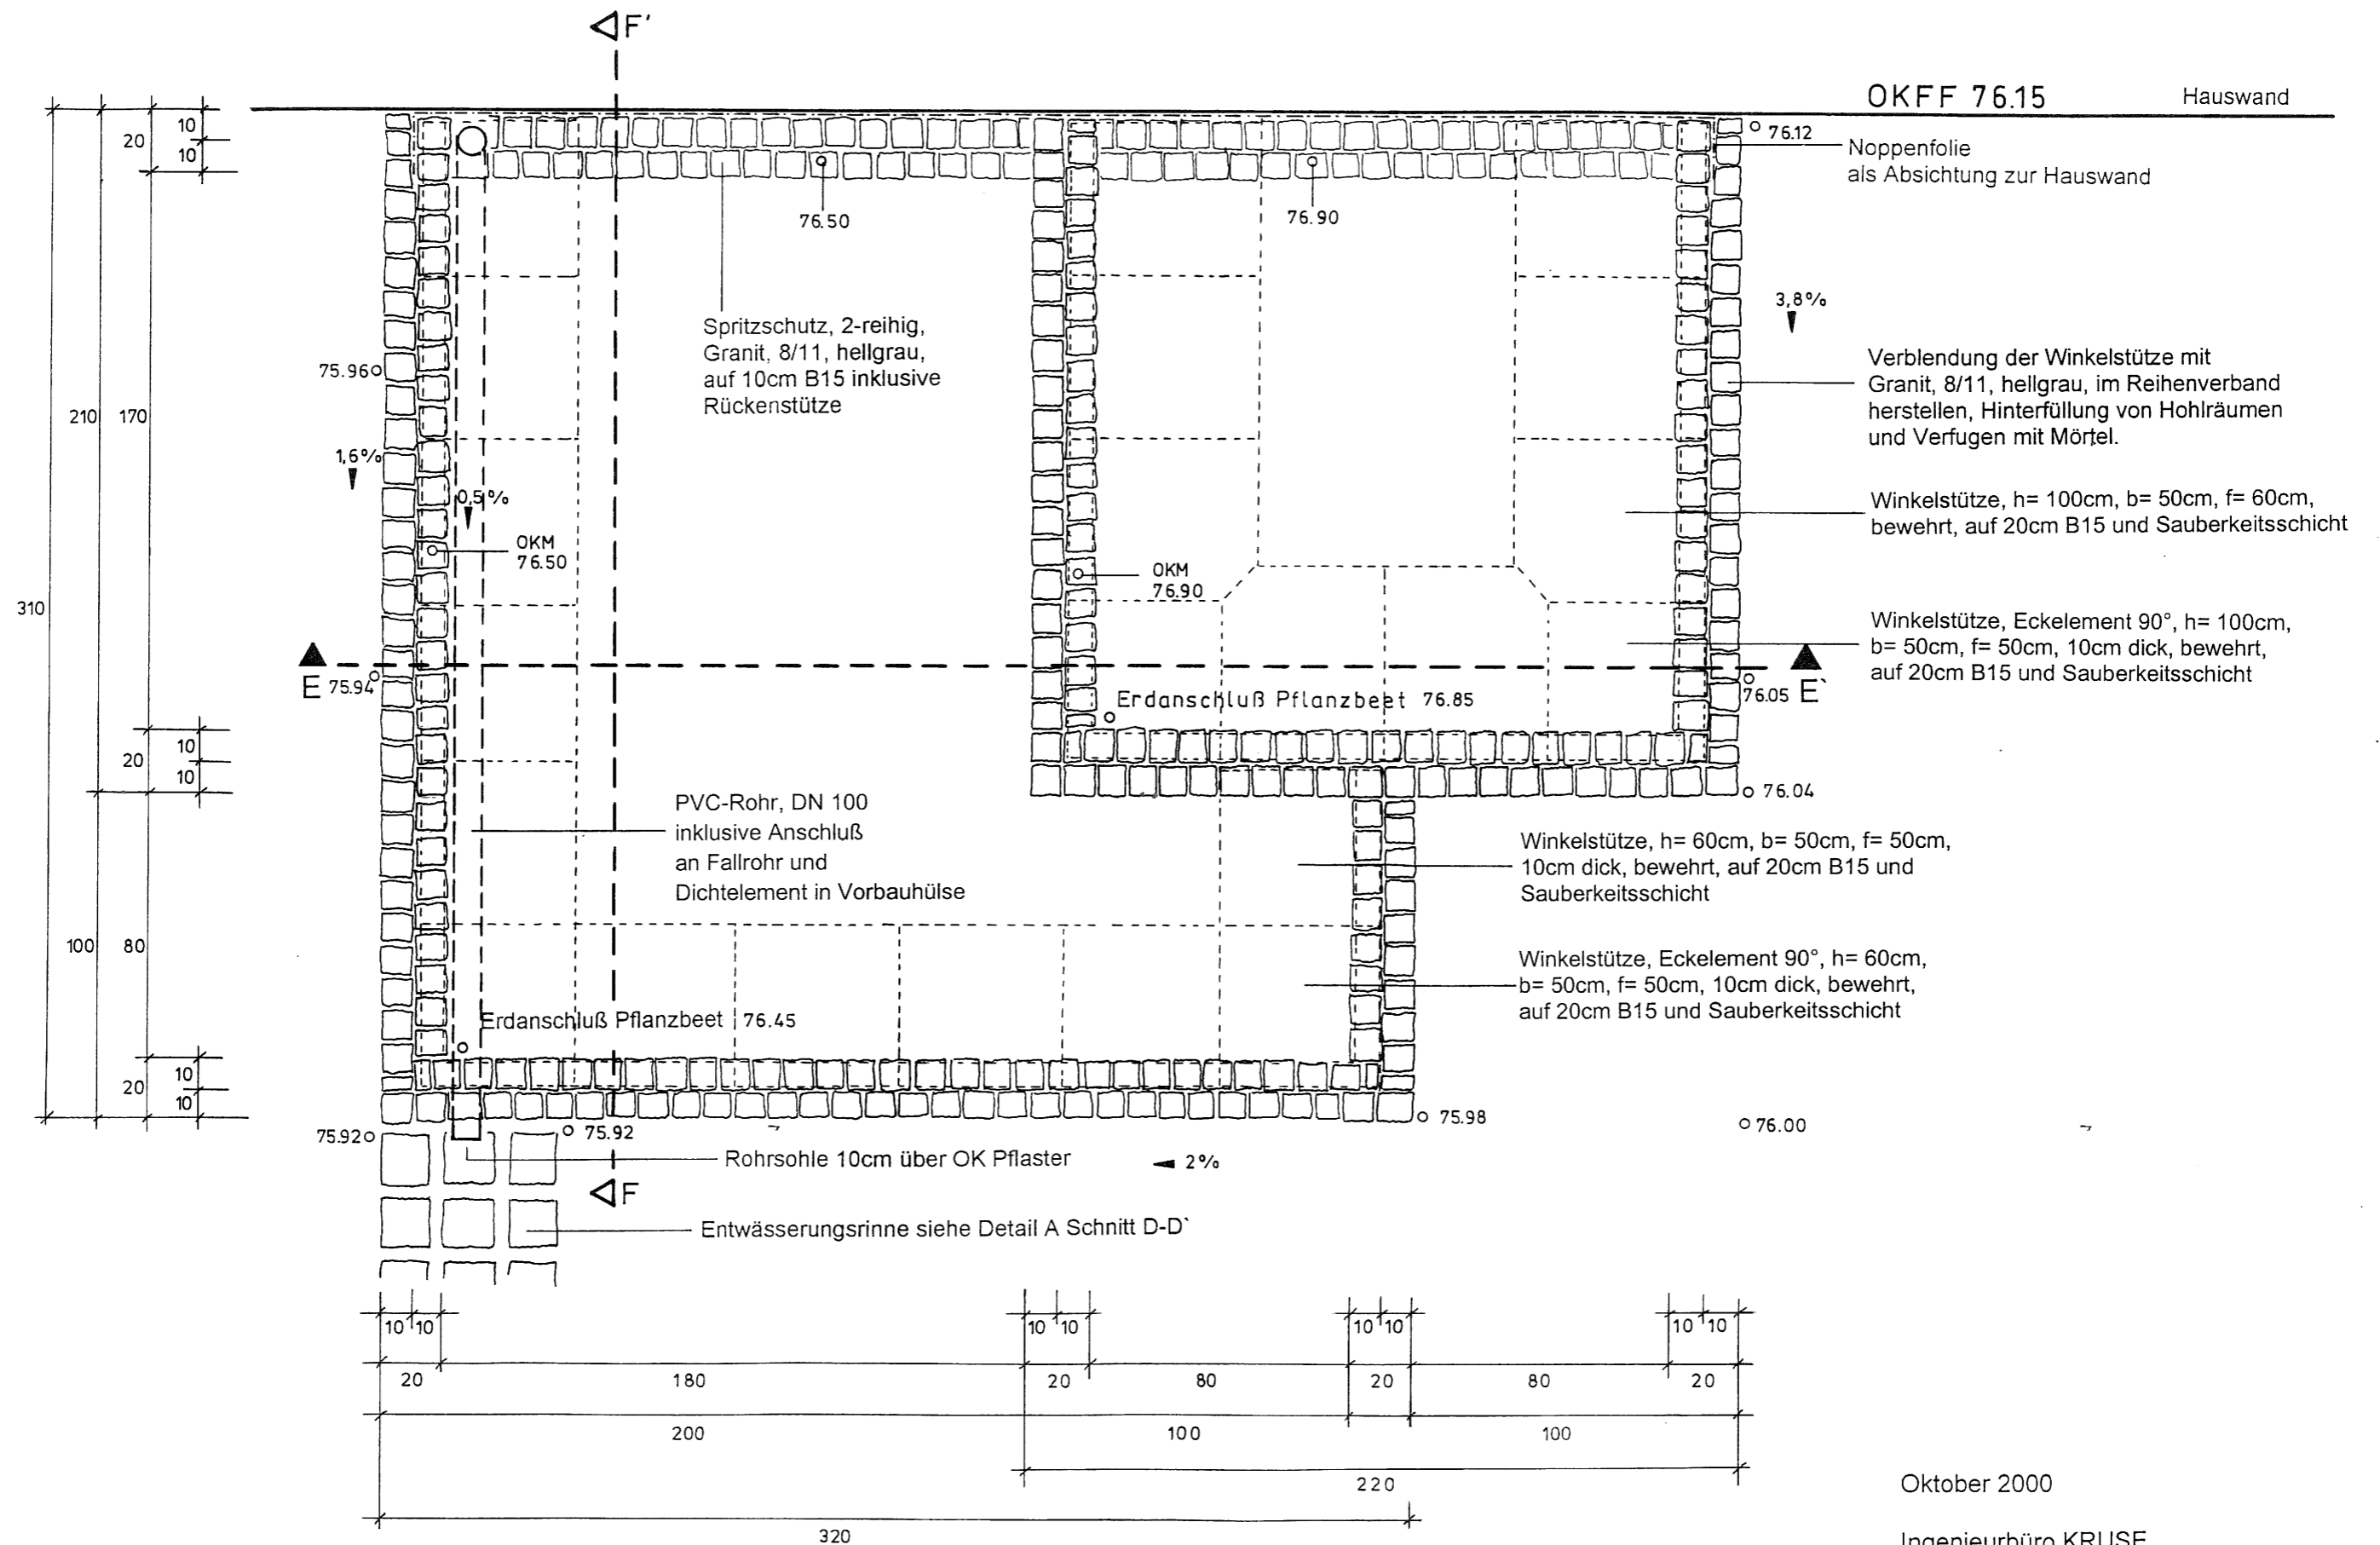

Oktober 2000

Ingenieurbüro KRUSE  
 Selliendorfer Straße 8 / 32457 Porta Westfalica  
 Tel.: 05722 / 9130 - 24  
 Fax: 05722 / 9130 - 25


Detail B Hochbeet Garage  
 Schnitt E-E`  
 1:20

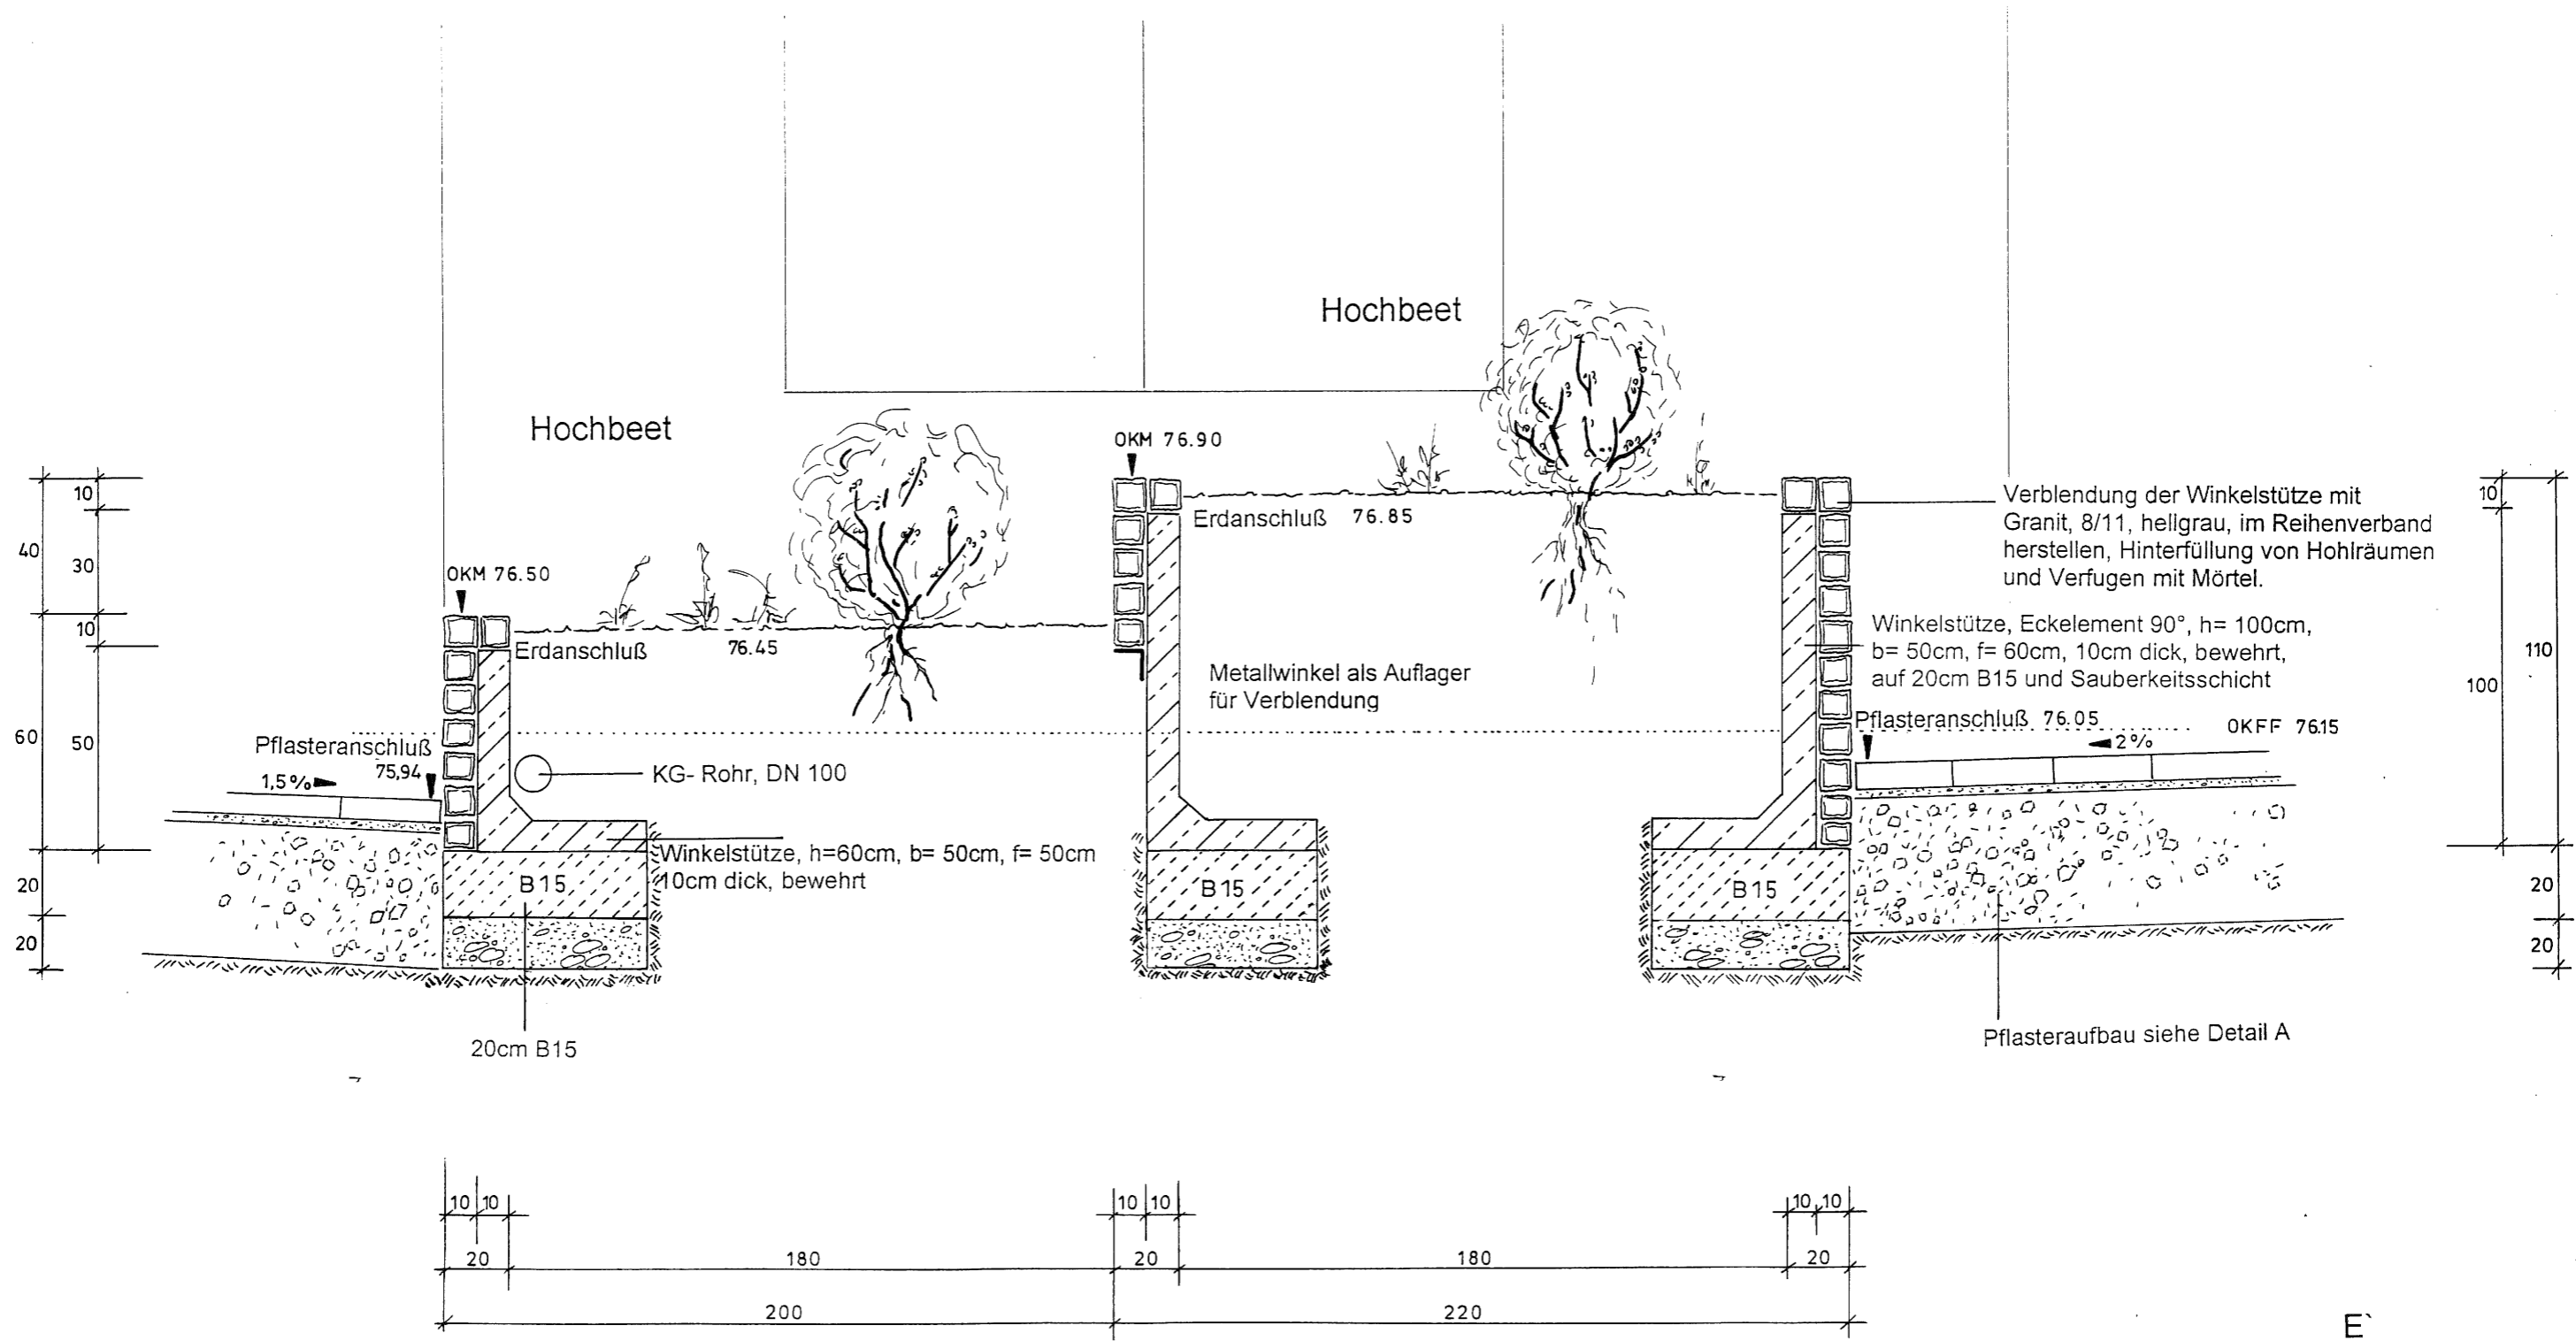

E

E`

Detail B Hochbeete Garage  
 Schnitt F-F'  
 1:20

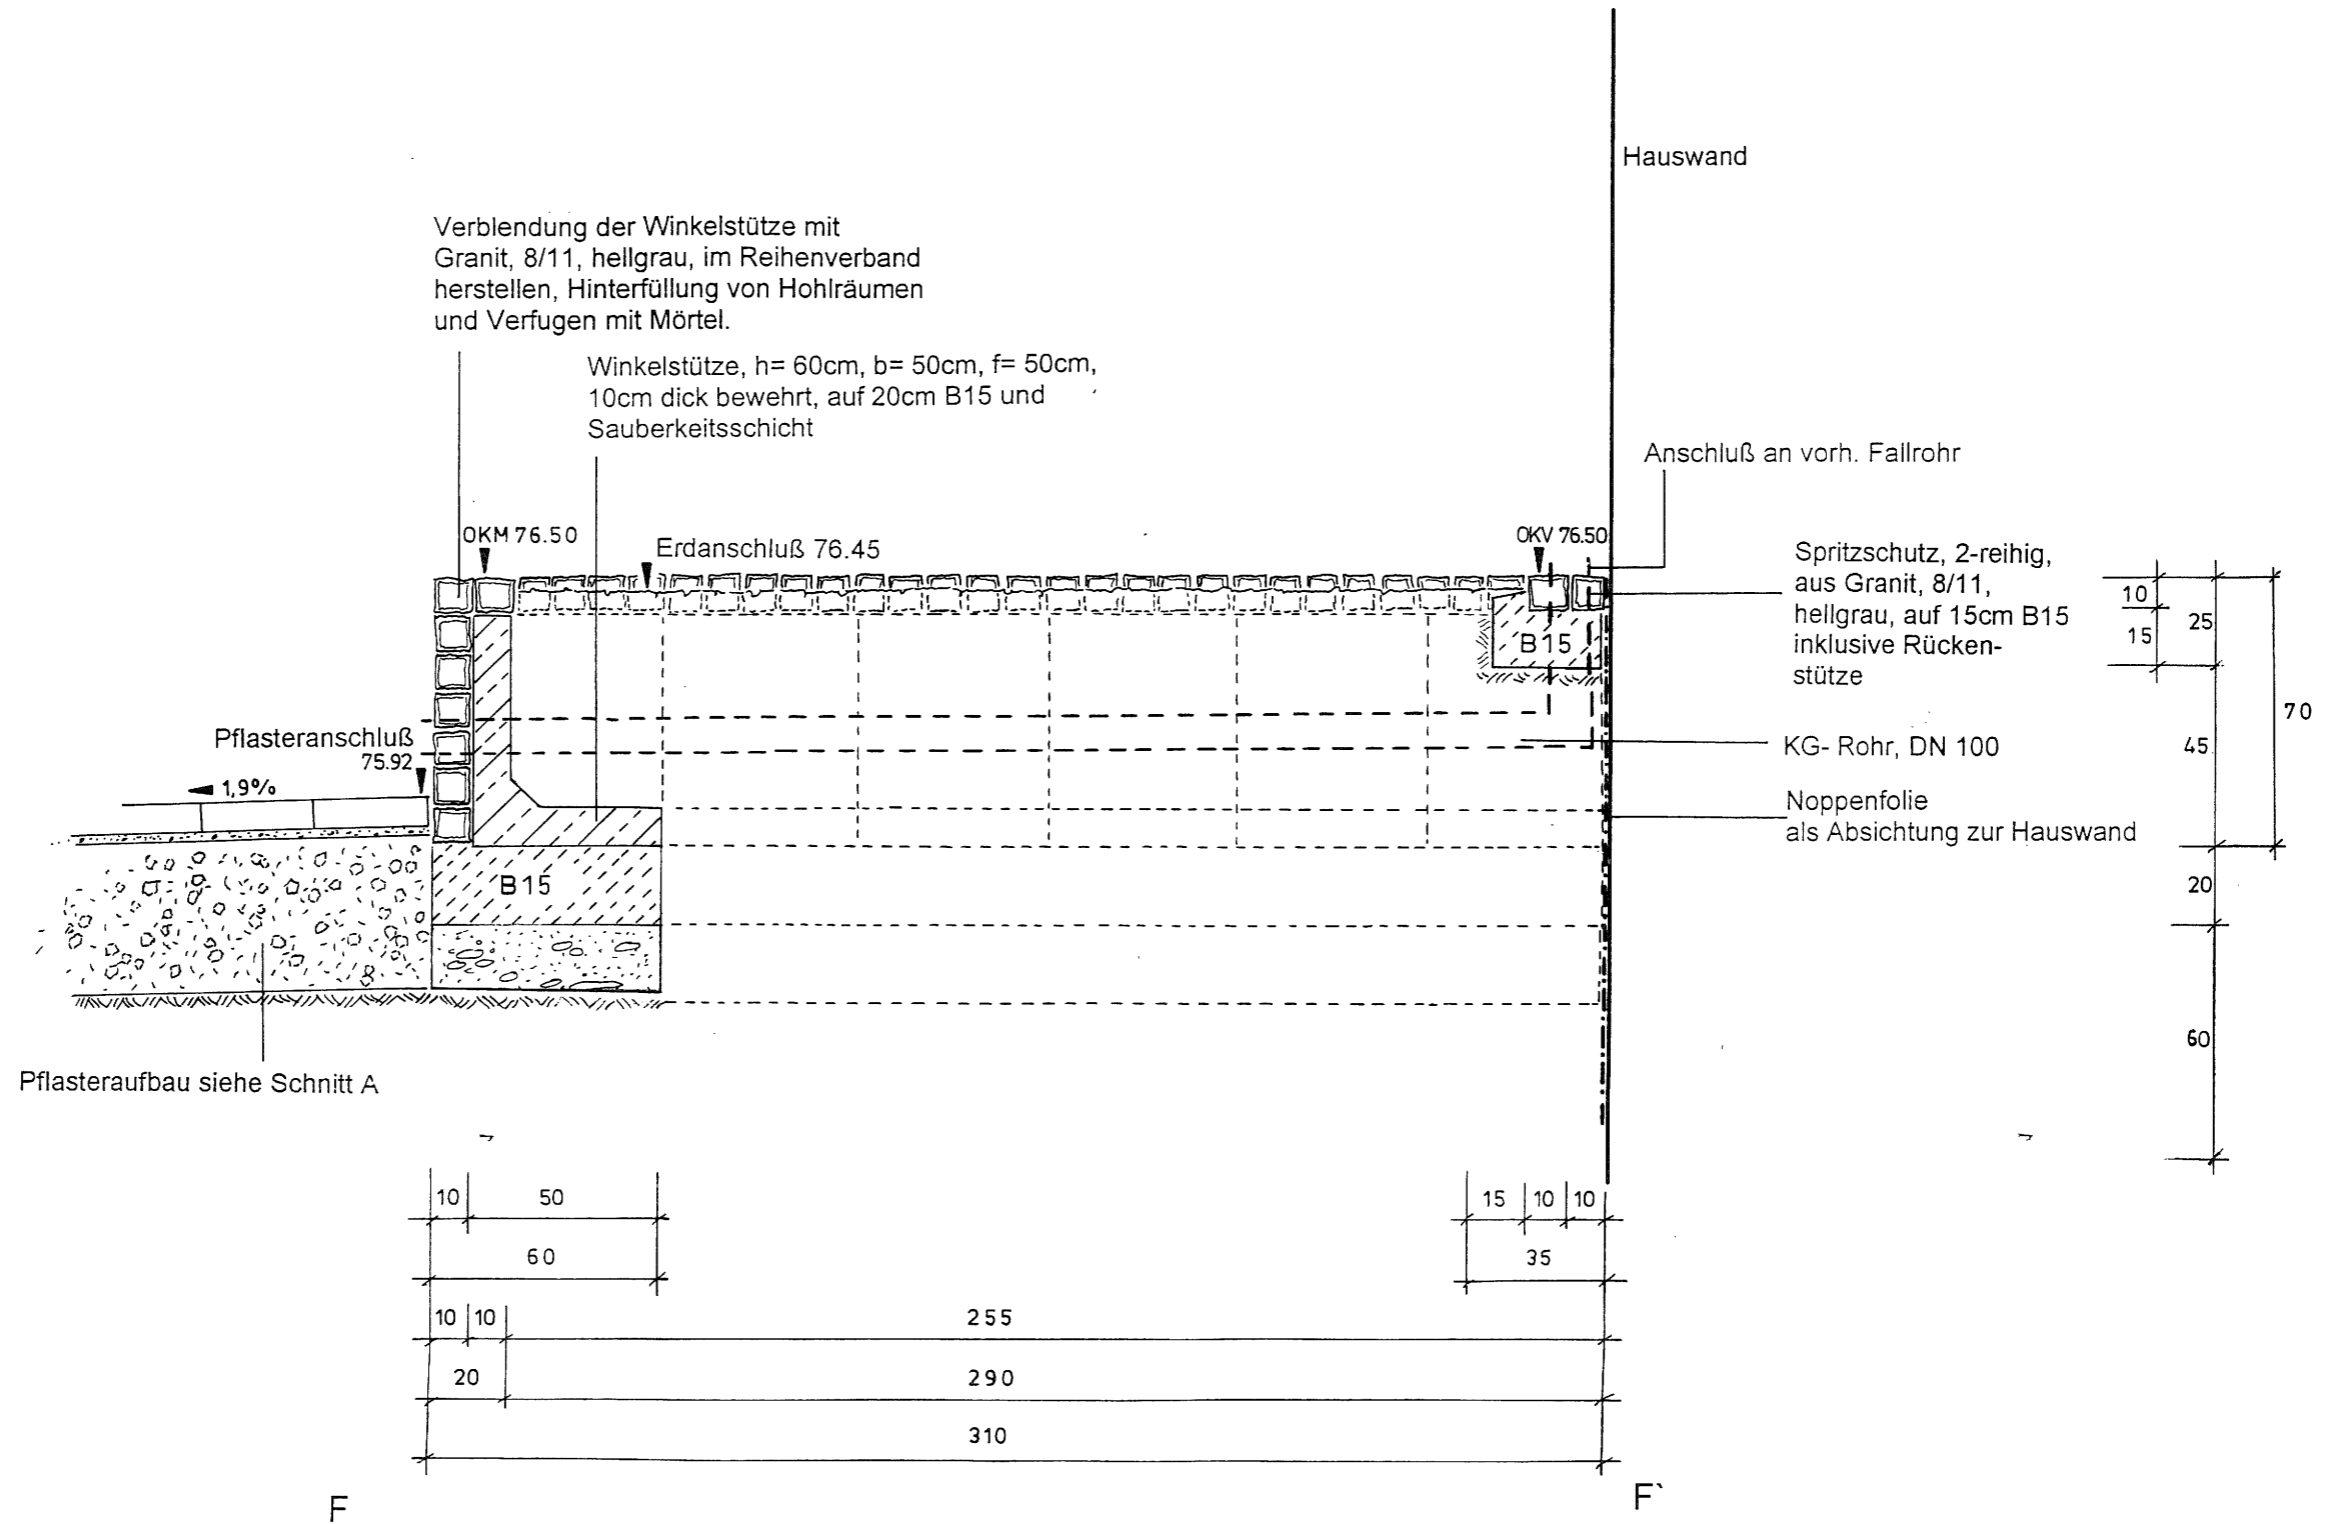

Oktober 2000

Ingenieurbüro KRUSE  
 Selliendorfer Straße 8 / 32457 Porta Westfalica  
 Tel.: 05722 / 9130 - 24  
 Fax: 05722 / 9130 - 25