


Detail C
 Podest Eingang
 mit Hochbeet
 Draufsicht
 1:20

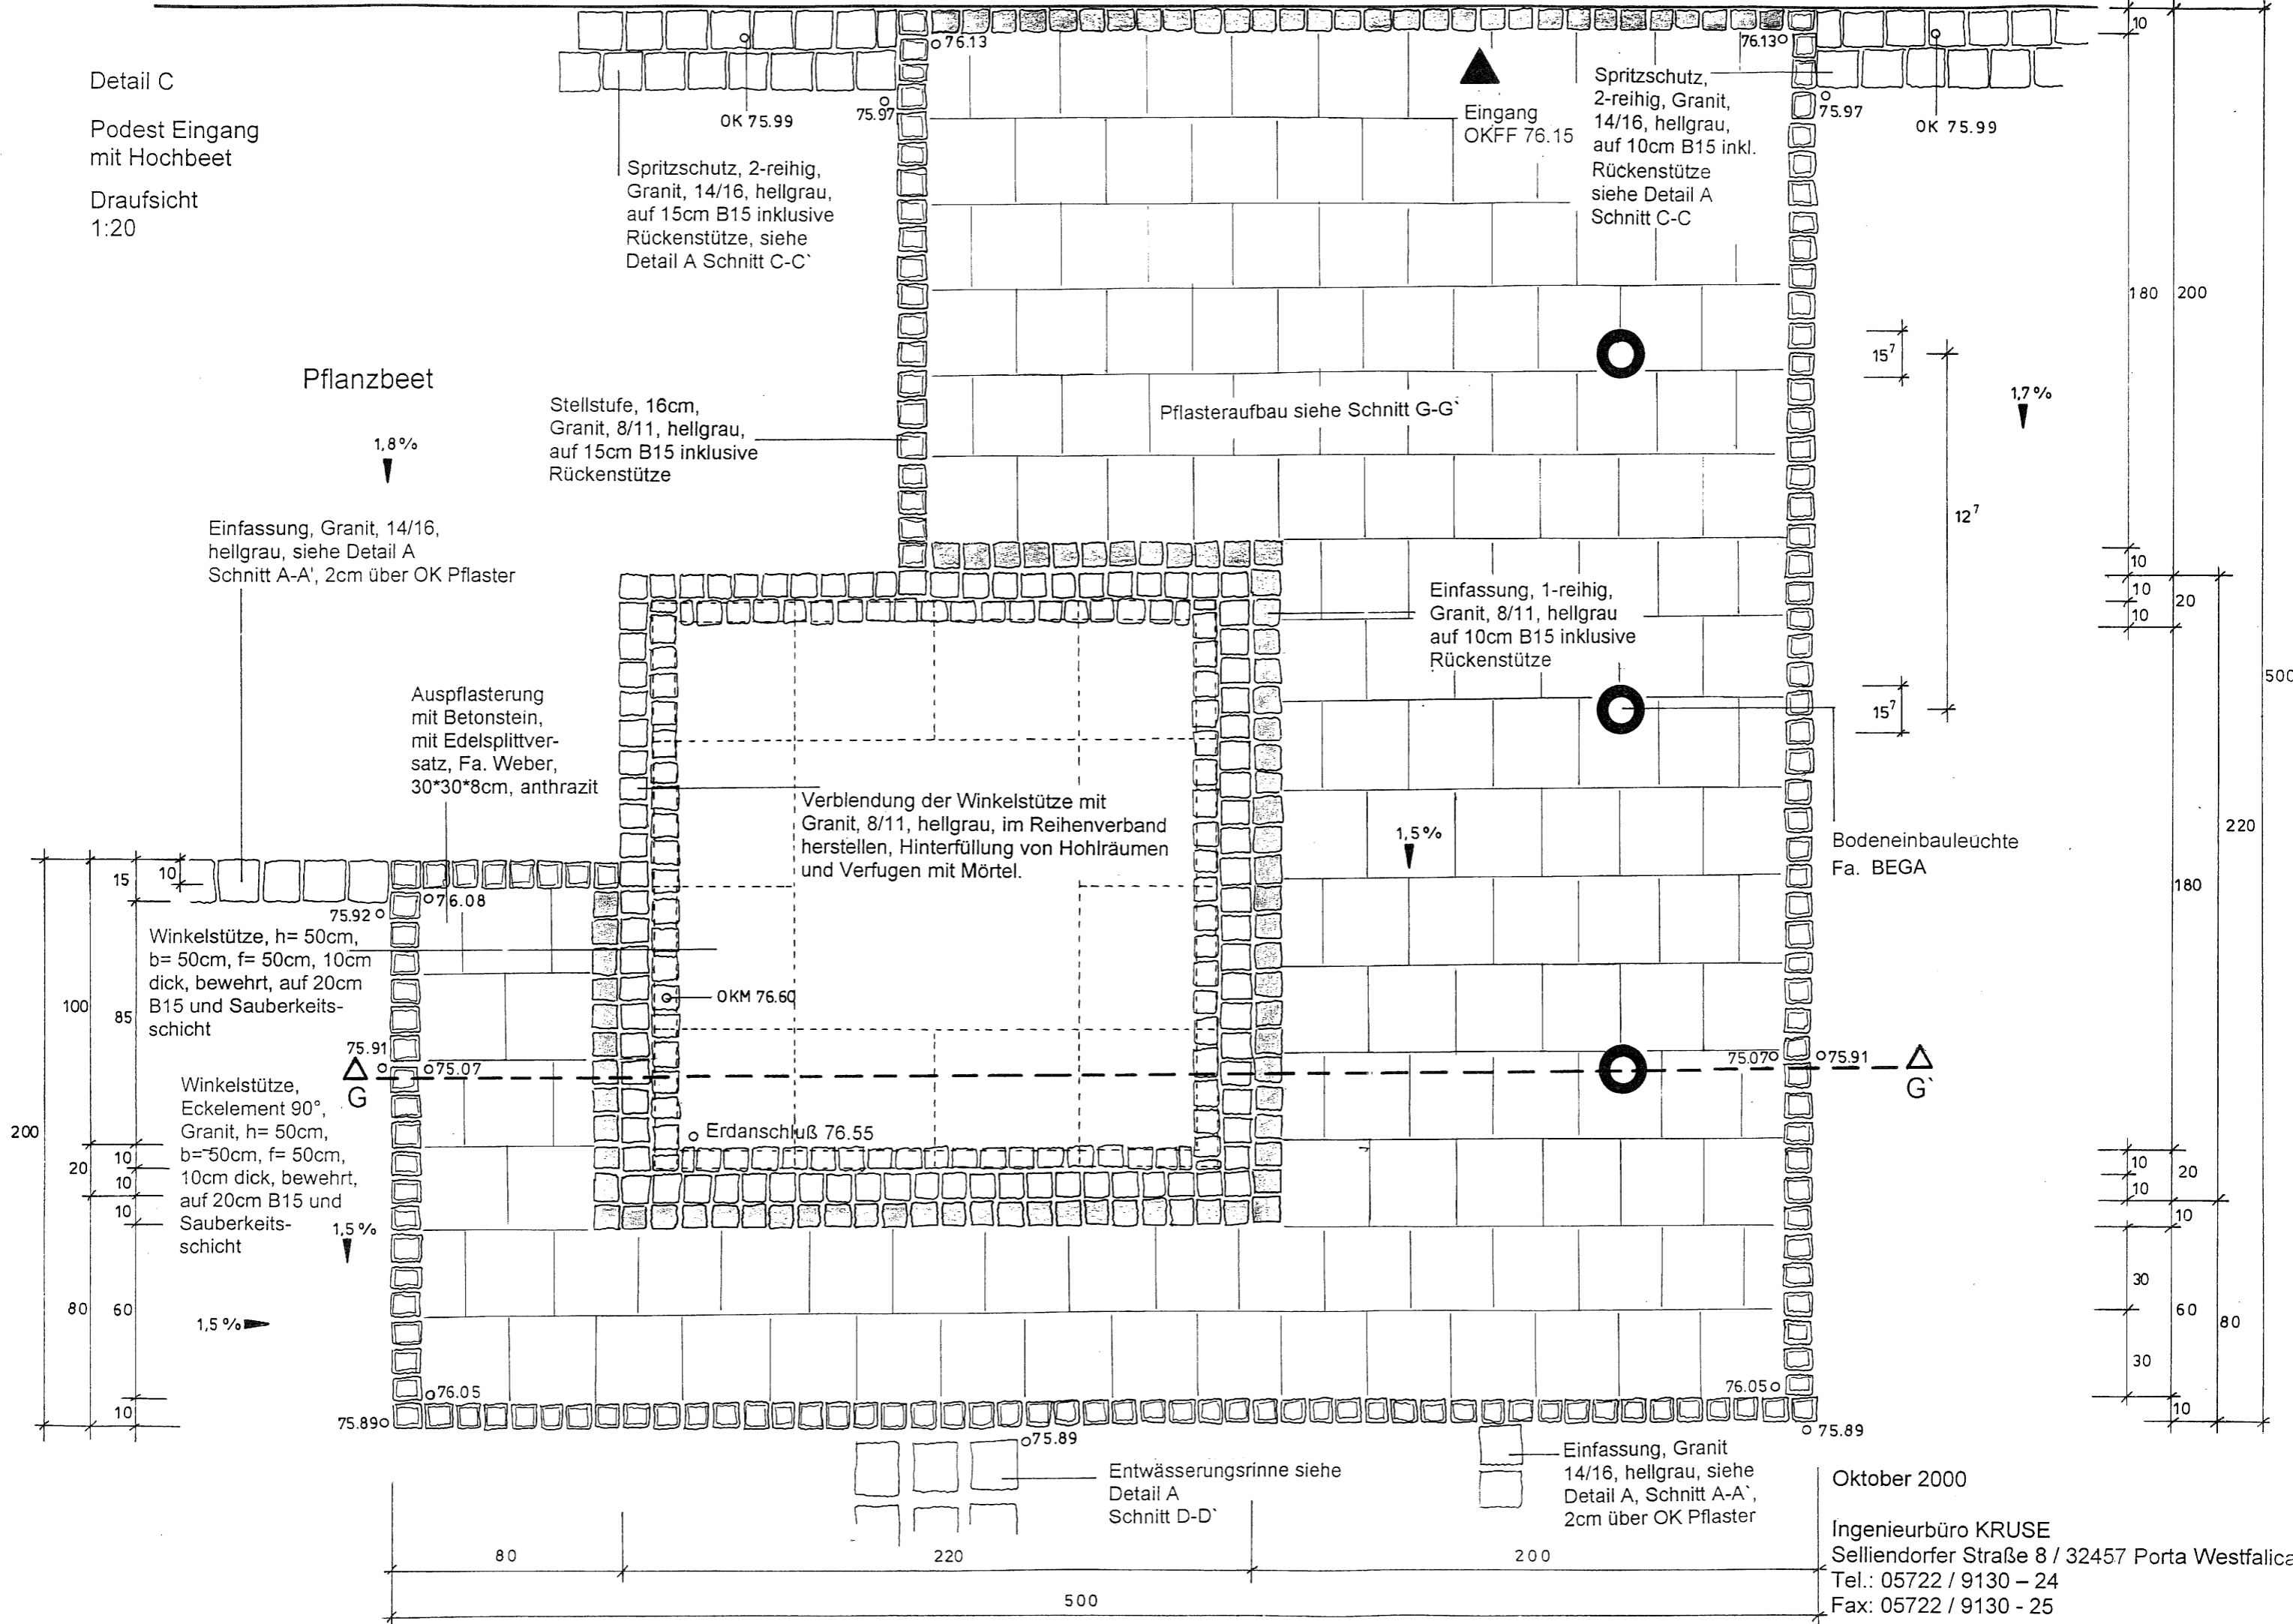

Pflanzbeet

Einfassung, Granit, 14/16, hellgrau, siehe Detail A Schnitt A-A', 2cm über OK Pflaster

Auspflasterung mit Betonstein, mit Edelsplittversatz, Fa. Weber, 30*30*8cm, anthrazit

Verblendung der Winkelstütze mit Granit, 8/11, hellgrau, im Reihenverband herstellen, Hinterfüllung von Hohlräumen und Verfugen mit Mörtel.


Einfassung, 1-reihig, Granit, 8/11, hellgrau auf 10cm B15 inklusive Rückenstütze

Einfassung, Granit 14/16, hellgrau, siehe Detail A, Schnitt A-A', 2cm über OK Pflaster

Entwässerungsrinne siehe Detail A Schnitt D-D'

Oktober 2000
 Ingenieurbüro KRUSE
 Selliendorfer Straße 8 / 32457 Porta Westfalica
 Tel.: 05722 / 9130 - 24
 Fax: 05722 / 9130 - 25

Detail C Podest Eingang mit Hochbeet
 Schnitt G - G'
 1:20

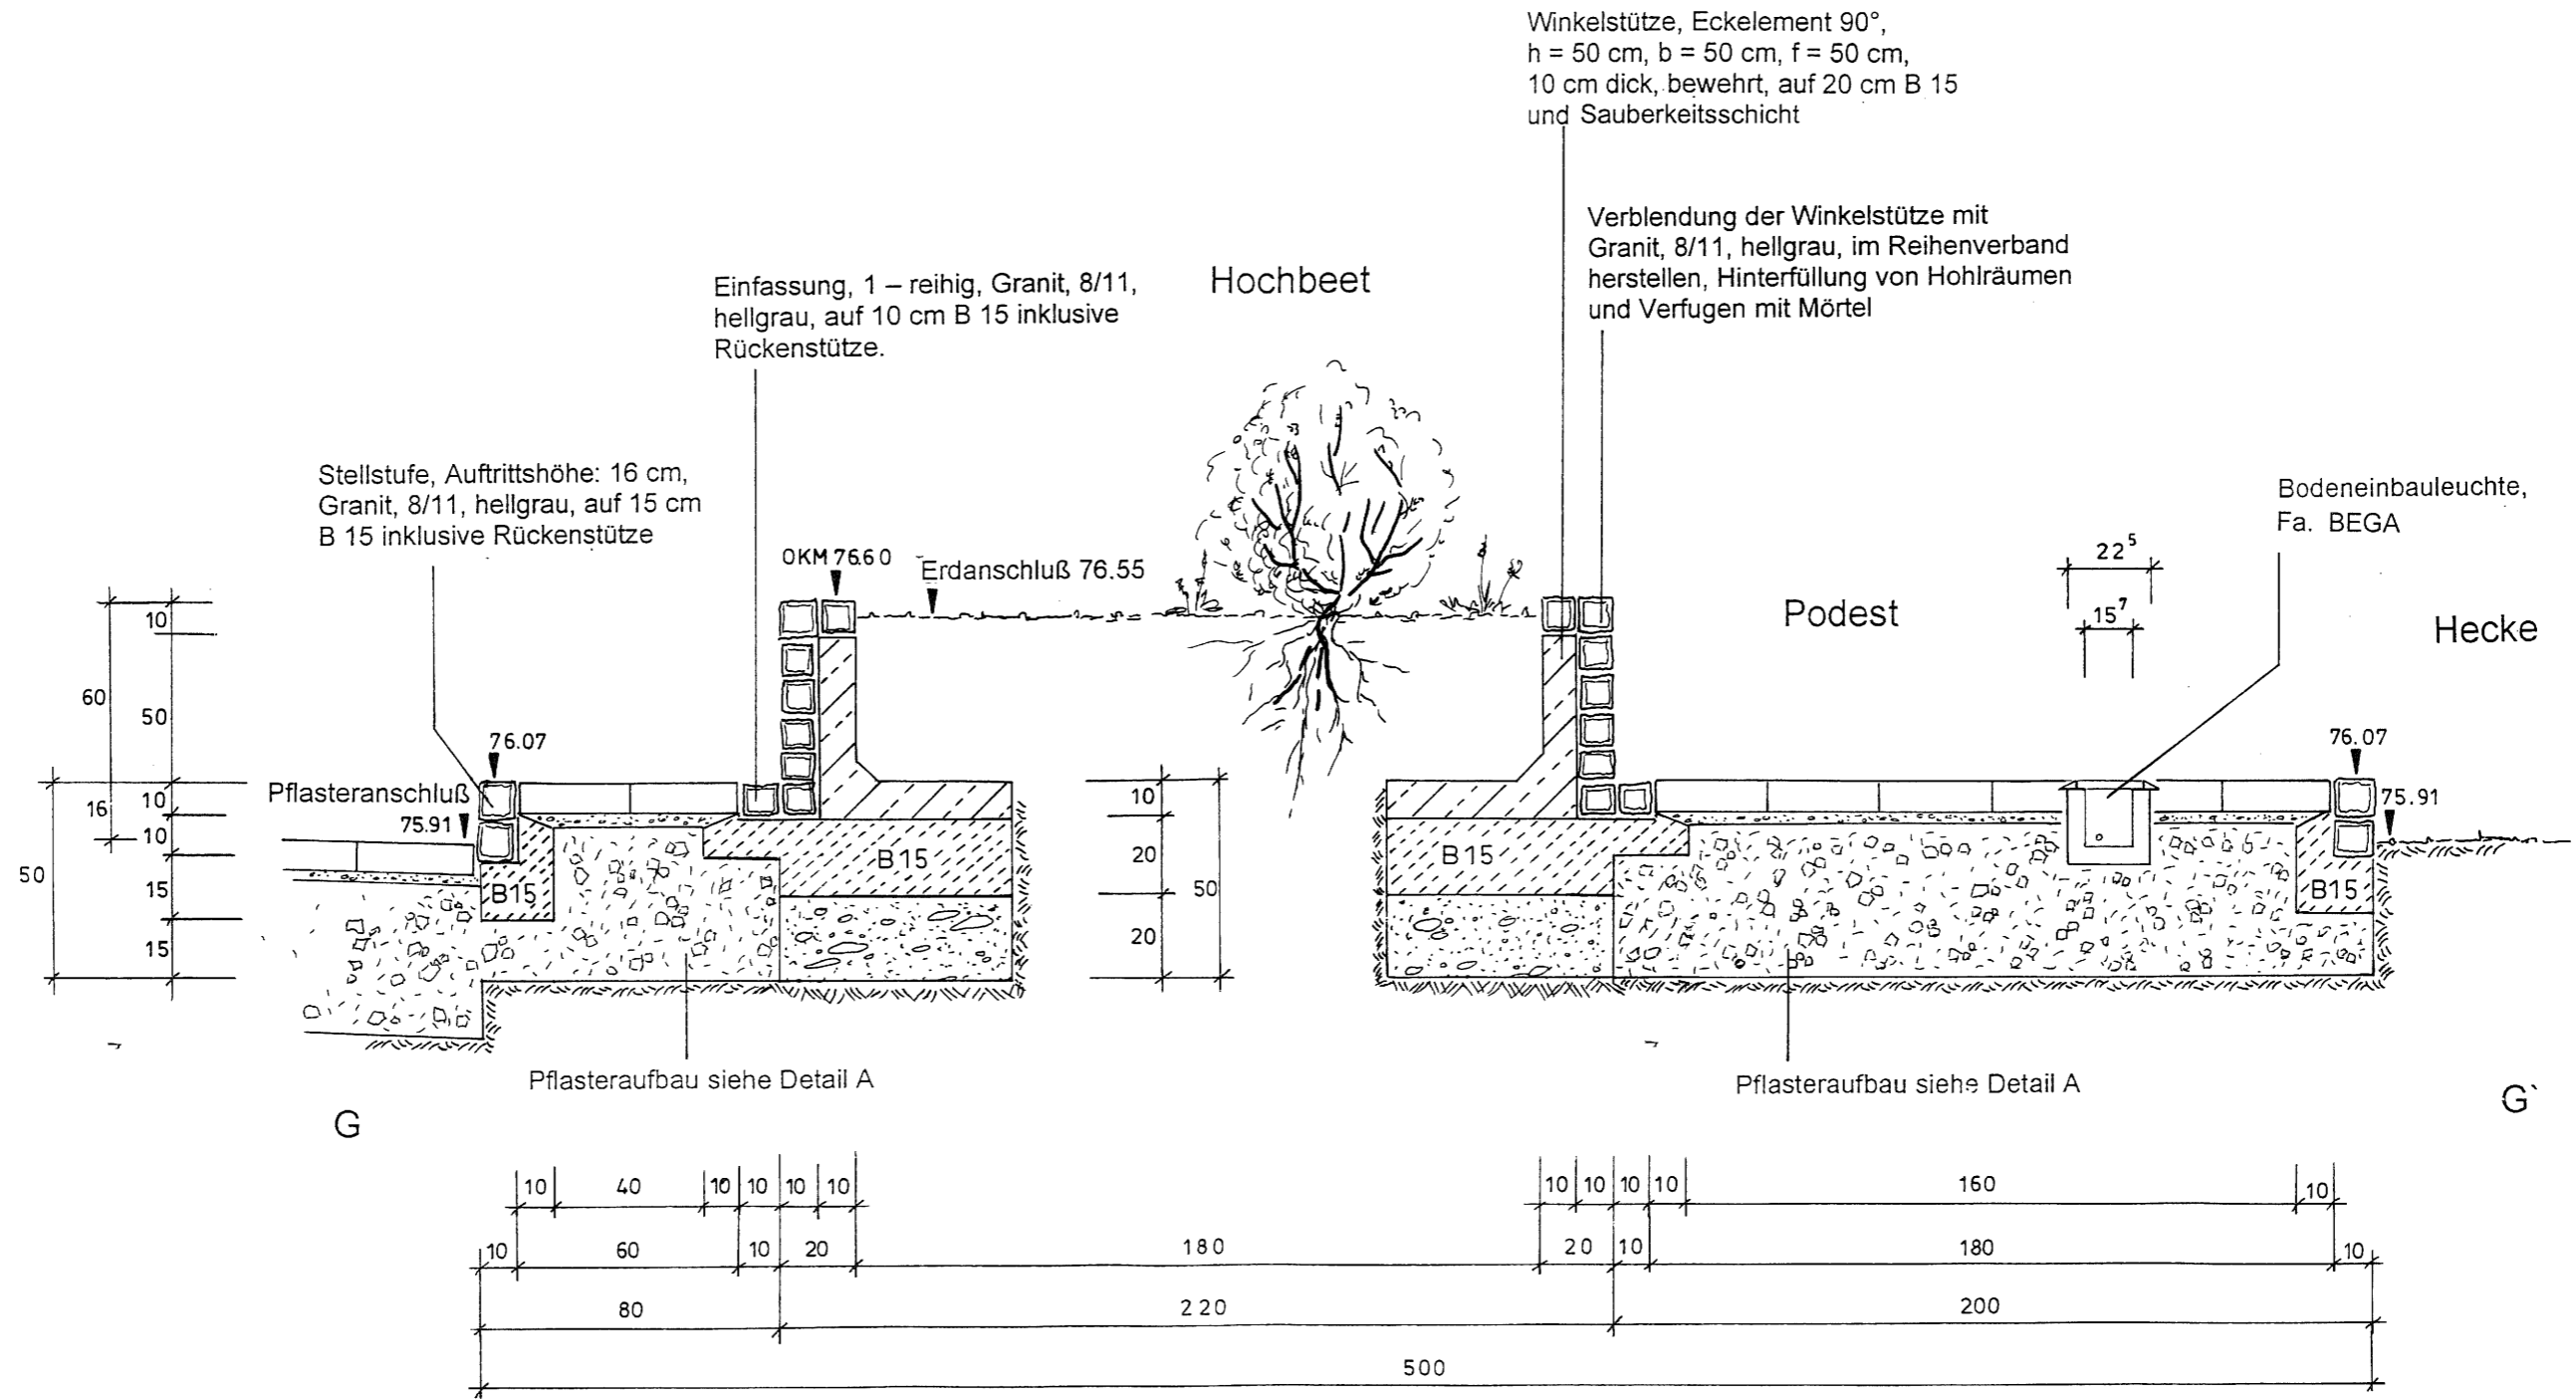

Oktober 2000

Ingenieurbüro KRUSE
 Selliendorfer Straße 8 / 32457 Porta Westfalica
 Tel.: 05722 / 9130 - 24
 Fax: 05722 / 9130 - 25