Substratkörper mit Substratsäulen

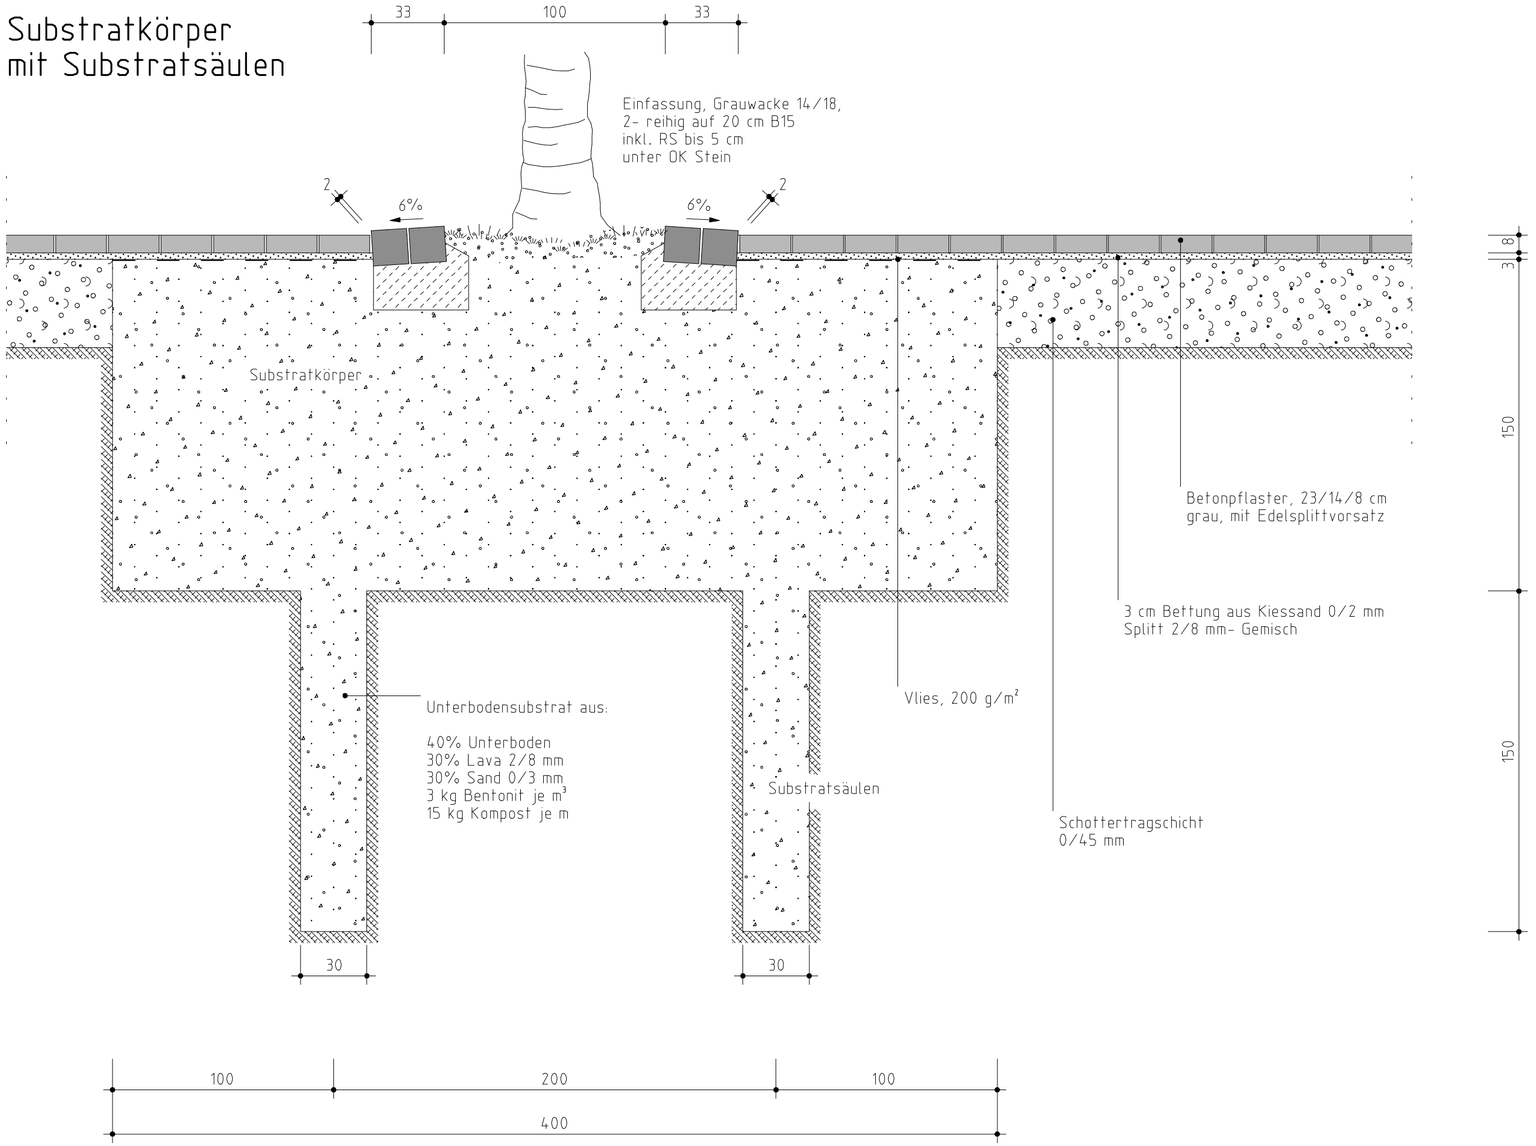

INGENIEURBÜRO
KRUSE
Selliendorfer Straße 34 - 32457 Porta Westfalica
Tel. (05722) 9099-0 Fax. 9099-27

Bauverwaltung:	Stadt Minden	Anlage:	15.4
Ort:	Minden	Blatt-Nr.:	2
Ortsteil:	Zentrum	Reg.-Nr.:	
Straße	Simeonsplatz	Datum	Zeichen

Projekt:	bearbeitet	Juli 02	Wells
	gezeichnet	Juli 02	Ban.
	geprüft		
Simeonsplatz Minden, II. BA Sophora-Pflanzung Frühjahr 03	Darstellung:	Detailzeichnung	
	Maßstab:	1 : 20	

Aufgestellt: Porta Westfalica, den 19.07.2002	Geprüft Ort,den

Art der Änderung	Datum	Zeichen