


Das Urheberrecht an dieser Zeichnung verbleibt beim Ingenieurbüro Kruse.
 Jede Weitergabe/Veröffentlichung ohne Urhebervermerk sowie jegliche
 Änderung bzw. Ergänzung ohne Hinweise auf dessen Verfasser ist unzulässig.

System-Längsschnitt Rohr-Rigole

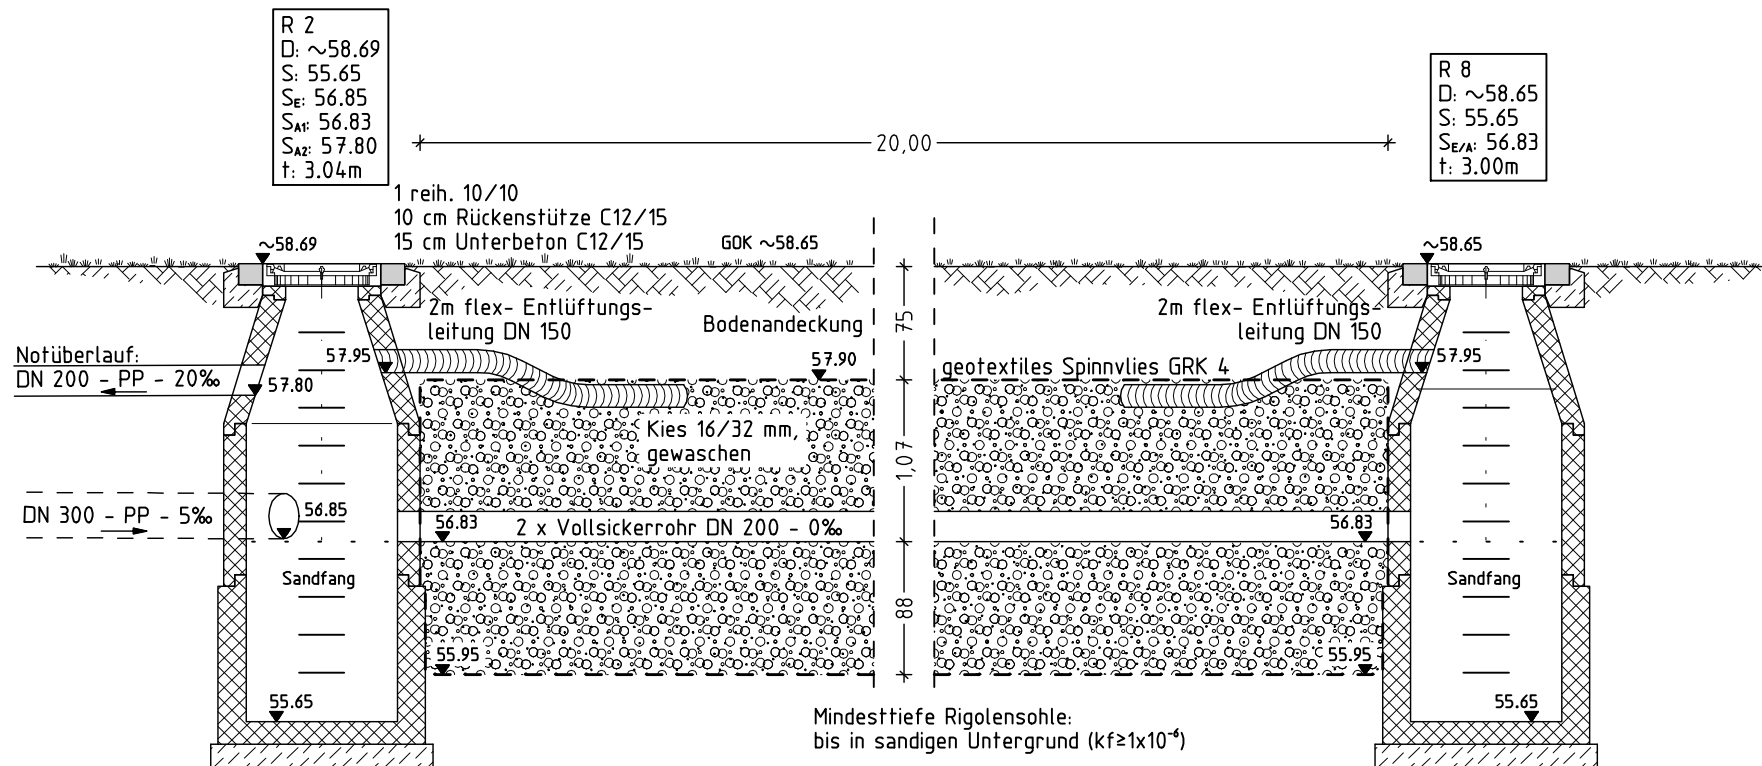

	Datum:	Zeichen:	INGENIEURBÜRO KRUSE Selliendorfer Straße 34 - 32457 Porta Westfalica Fon: 05 722 / 90990 - Fax: 90992 7
bearbeitet:	Okt. 2011	Wells	
gezeichnet:	Okt. 2011	Wagner	
geprüft:			
Regelquerschnitt M. 1:50	KiGa Sieben Bauern, Minden		Unterlage: 6 Blatt-Nr.: 2