


Schnittdarstellung Pflasterhof/-böschung - Spielsand

Systemdarstellung Notüberlauf

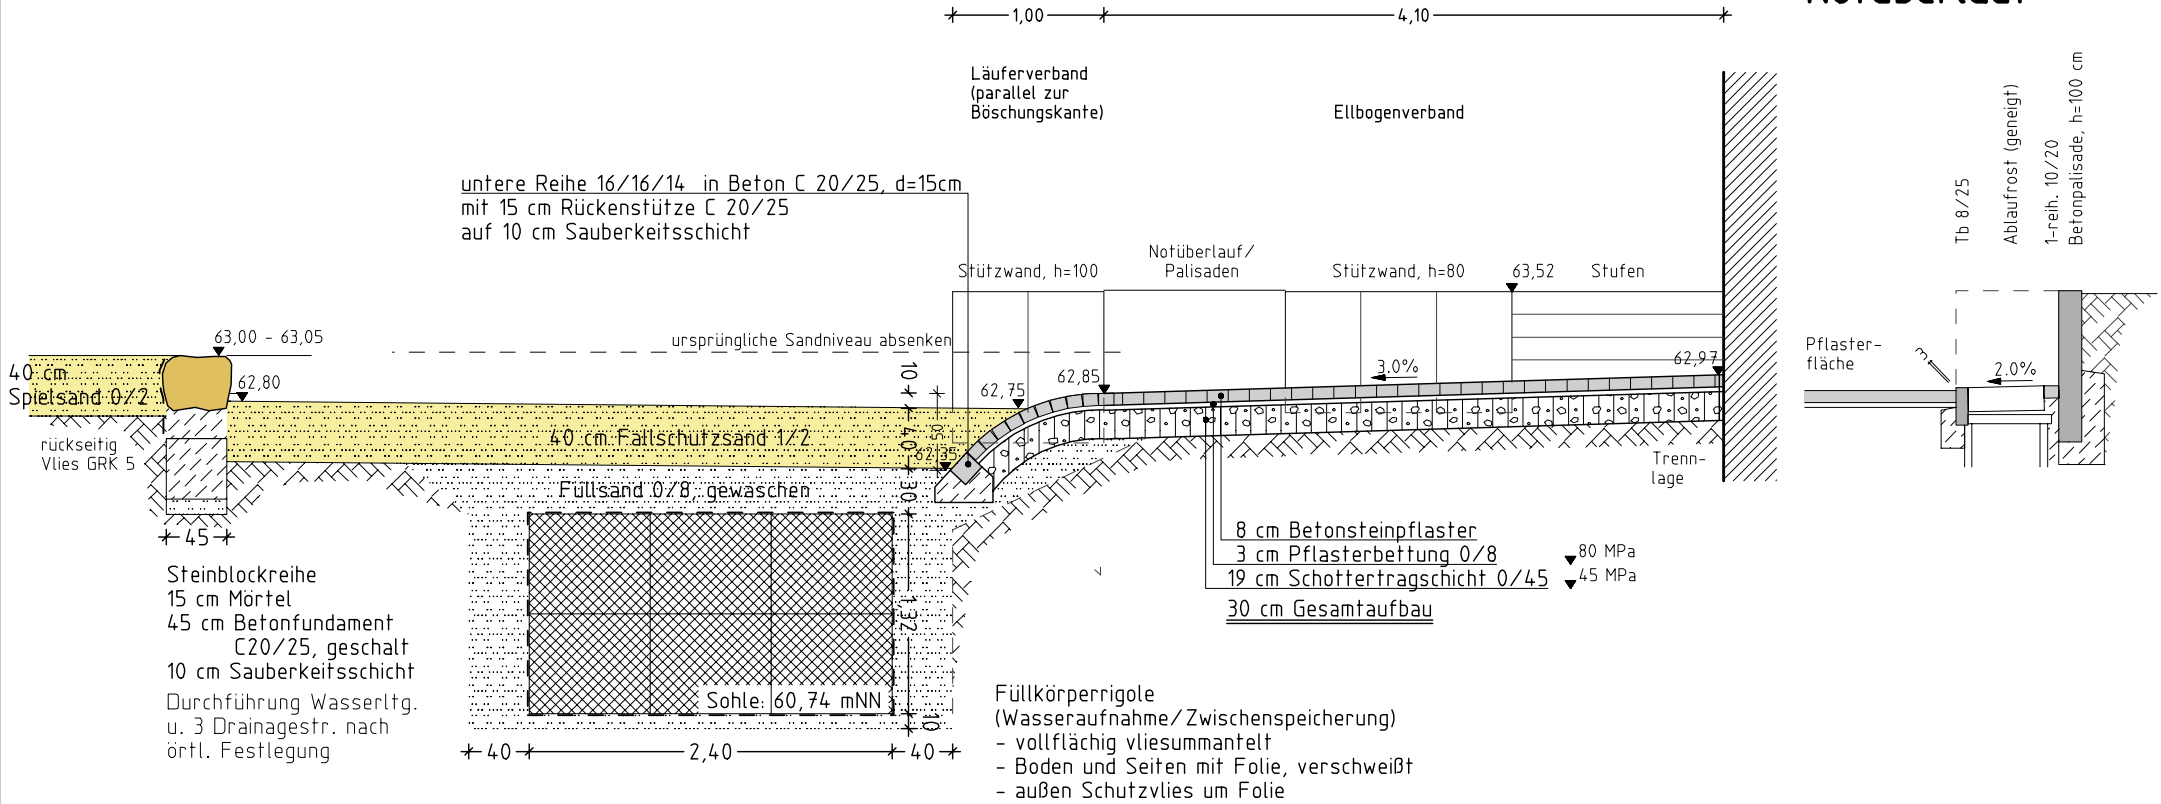

	Datum:	Zeichen:	INGENIEURBÜRO KRUSE Sellendorfer Straße 34 - 32457 Porta Westfalica Fon: 05722 / 9099-0 - Fax: 05722 / 9099-27
bearbeitet:	31.03.15	Wells	
gezeichnet:	31.03.15	Wells	
geprüft:			

M. 1 : 50	GS Berlin - Außenanlagen Kita - RQ Hofbefestigung	Anlage: 14.2 Blatt-Nr.: 1
-----------	--	------------------------------