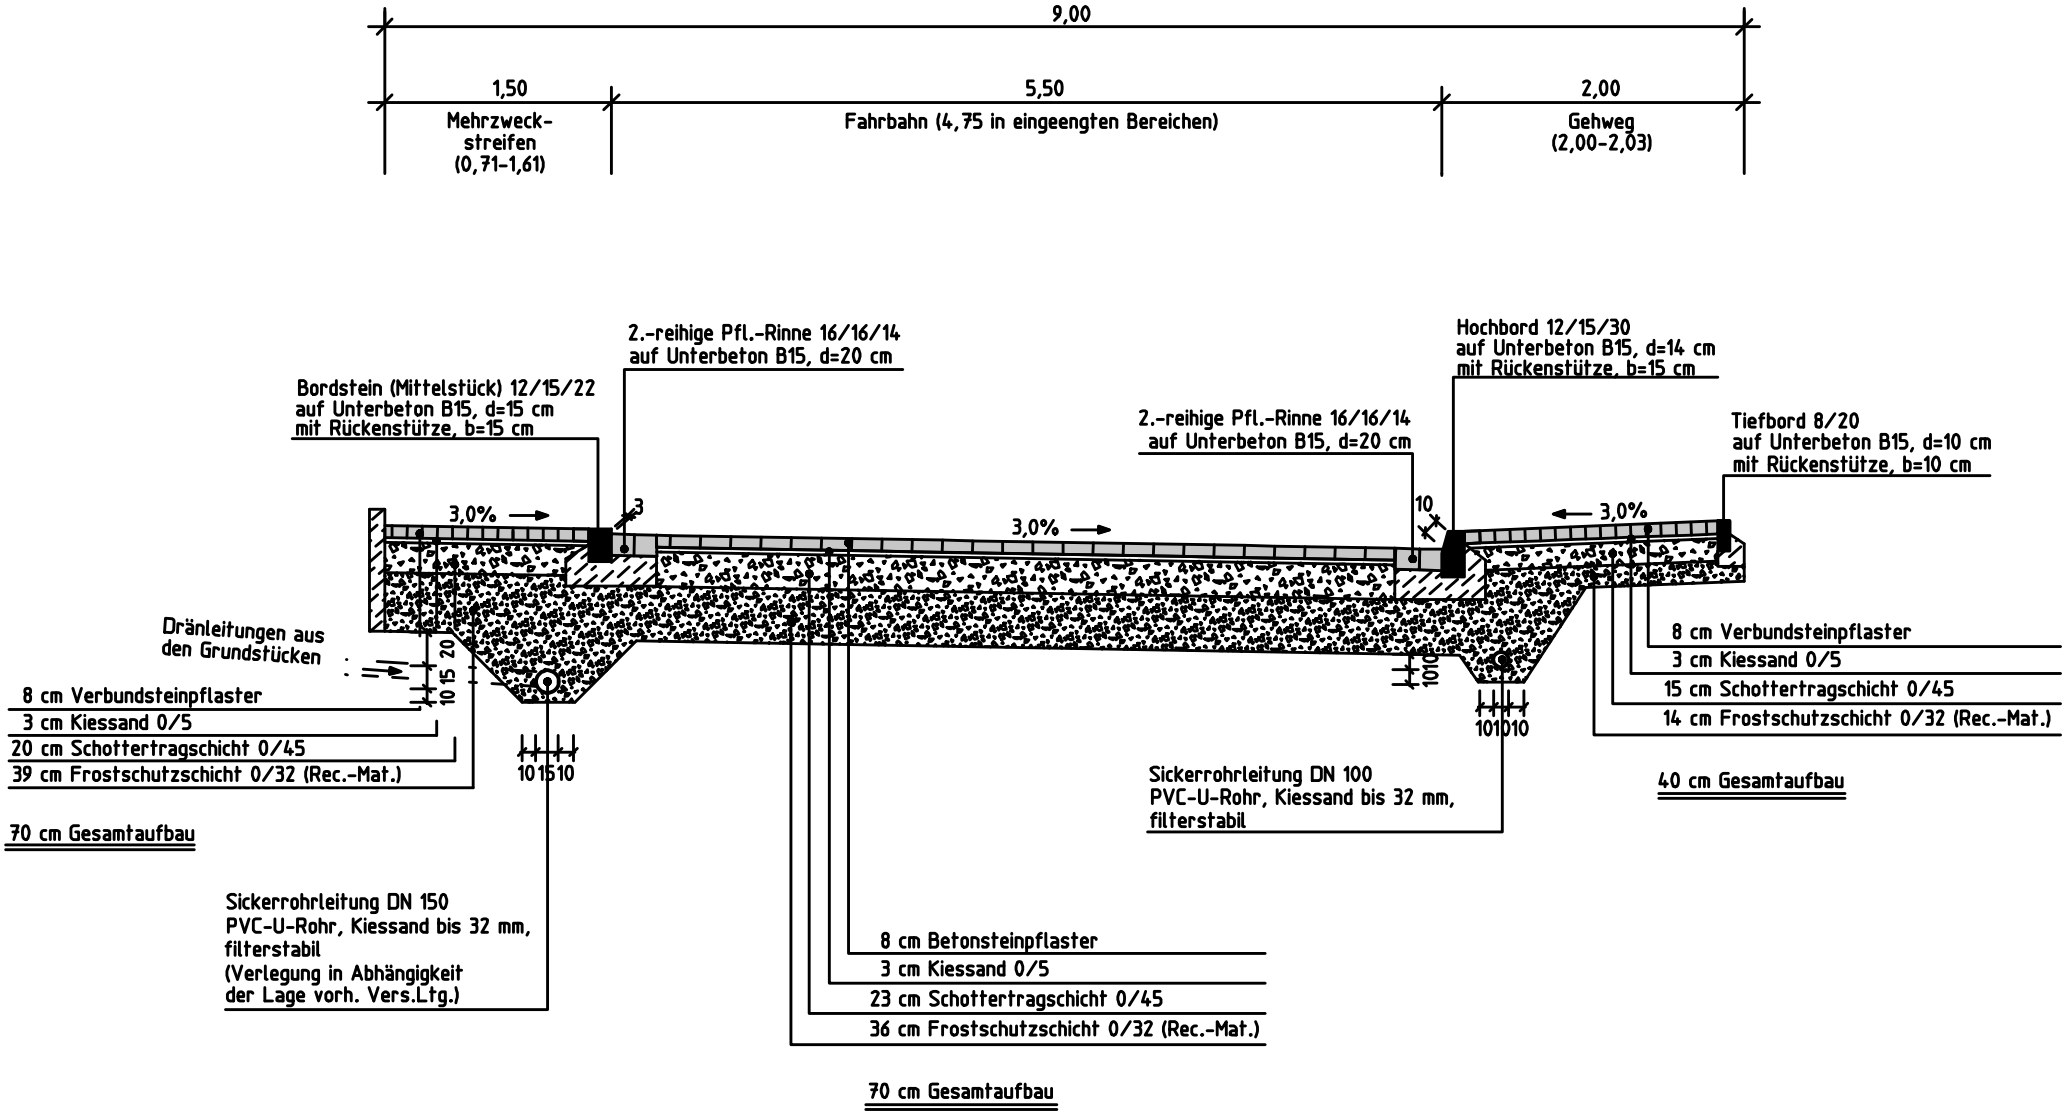
9,00
1,50
Mehrzweck-
streifen
(0,71-1,61)
5,50
Fahrbahn (4,75 in eingeengten Bereichen)
2,00
Gehweg
(2,00-2,03)
2.-reihige Pfl.-Rinne 16/16/14
auf Unterbeton B15, d=20 cm
Bordstein (Mittelstück) 12/15/22
auf Unterbeton B15, d=15 cm
mit Rückenstütze, b=15 cm
Hochbord 12/15/30
auf Unterbeton B15, d=14 cm
mit Rückenstütze, b=15 cm
2.-reihige Pfl.-Rinne 16/16/14
auf Unterbeton B15, d=20 cm
Tiefbord 8/20
auf Unterbeton B15, d=10 cm
mit Rückenstütze, b=10 cm
3,0%
3
3,0%
10
3,0%
Dränleitungen aus
den Grundstücken
8 cm Verbundsteinpflaster
3 cm Kiessand 0/5
20 cm Schottertragschicht 0/45
39 cm Frostschutzschicht 0/32 (Rec.-Mat.)
70 cm Gesamtaufbau
10 15 20
10 15 10
10 10
10 10 10 10
8 cm Verbundsteinpflaster
3 cm Kiessand 0/5
15 cm Schottertragschicht 0/45
14 cm Frostschutzschicht 0/32 (Rec.-Mat.)
40 cm Gesamtaufbau
Sickerrohrleitung DN 100
PVC-U-Rohr, Kiessand bis 32 mm,
filterstabil
Sickerrohrleitung DN 150
PVC-U-Rohr, Kiessand bis 32 mm,
filterstabil
(Verlegung in Abhängigkeit
der Lage vorh. Vers.Ltg.)
8 cm Betonsteinpflaster
3 cm Kiessand 0/5
23 cm Schottertragschicht 0/45
36 cm Frostschutzschicht 0/32 (Rec.-Mat.)
70 cm Gesamtaufbau