


Hannoversche Straße - KVP Kreuzbreite/Hinüberstraße bis Bergdorfer Straße

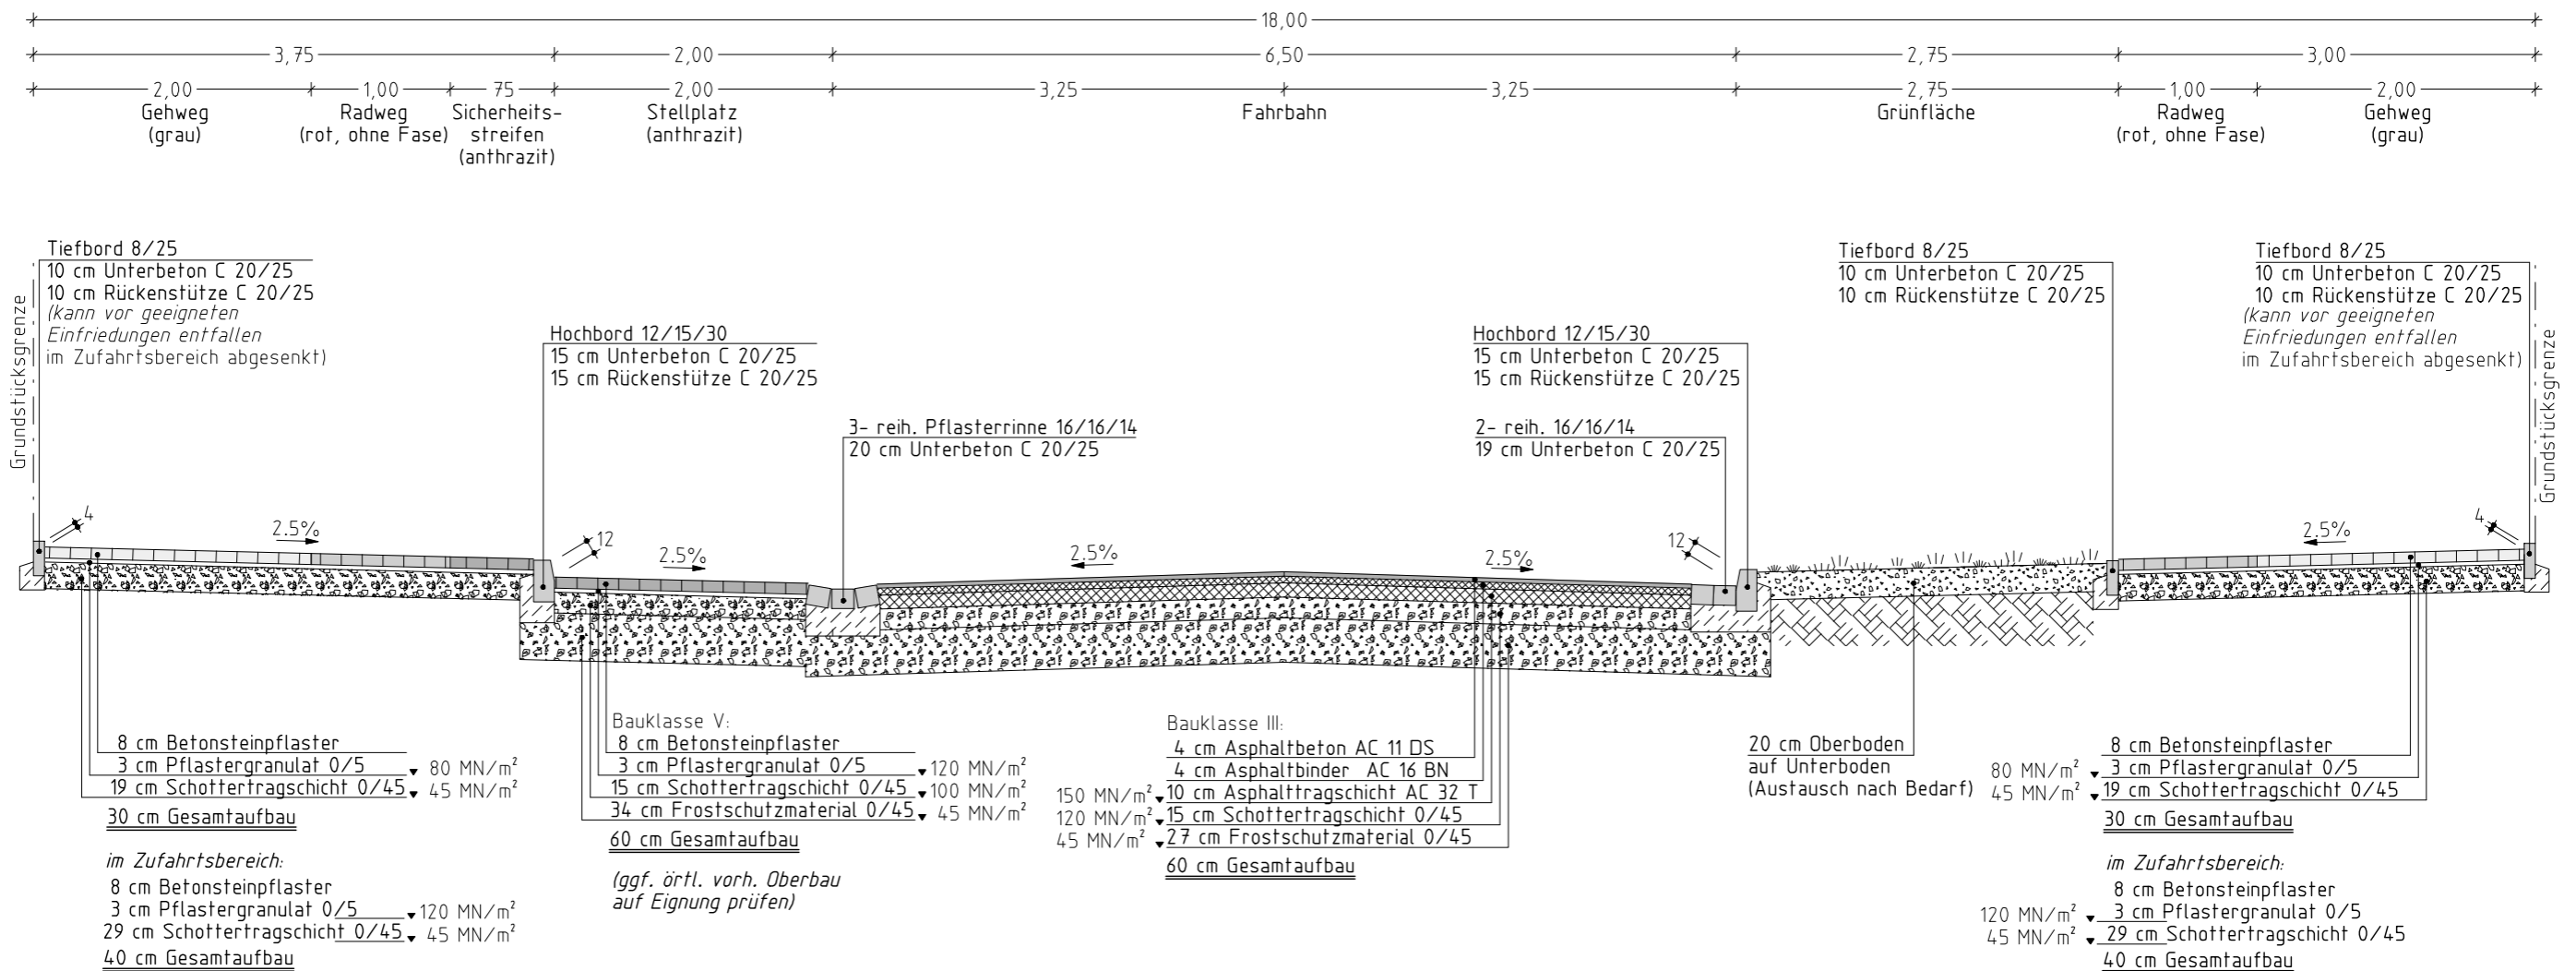

| | | | |
|-------------|---|----------|---|
| | Datum: | Zeichen: | INGENIEURBÜRO KRUSE Sellendorfer Straße 34 - 32457 Porta Westfalica Fon: 05722 / 9099-0 - Fax: 05722 / 9099-27 |
| bearbeitet: | Apr. 09 | Wells | |
| gezeichnet: | Apr. 09 | Wells | |
| geprüft: | | | |
| M. 1 : 50 | Umbau Hannoversche / Obertorstr Entwurf | | Anlage: 6 Blatt-Nr.: 1 |