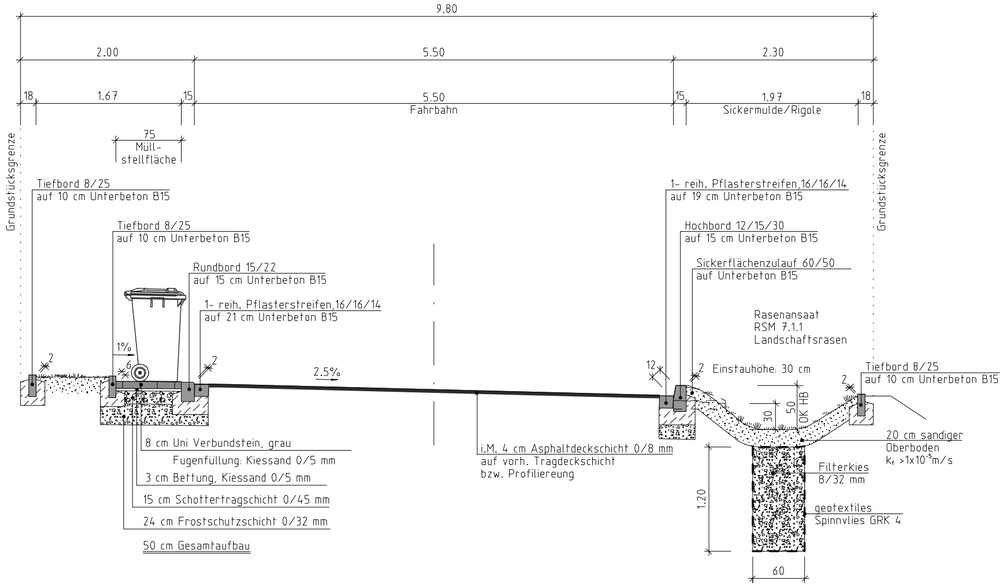

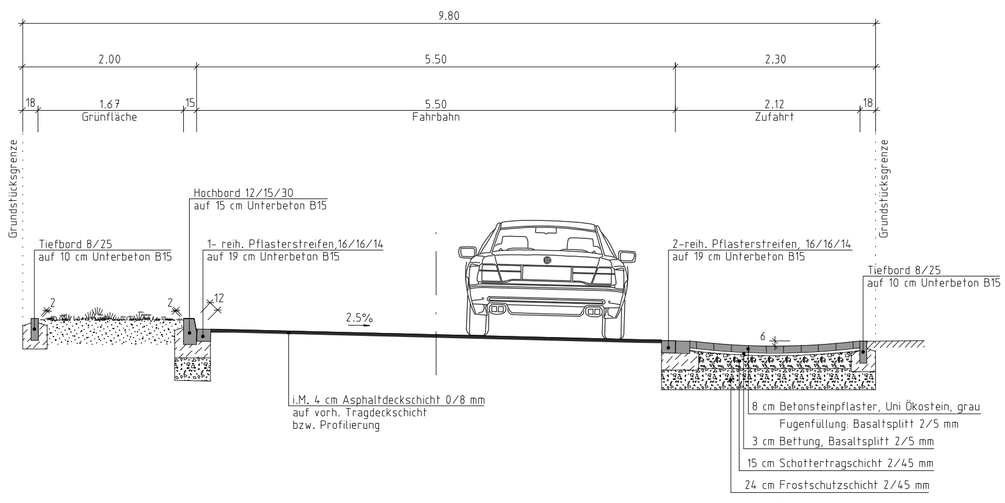

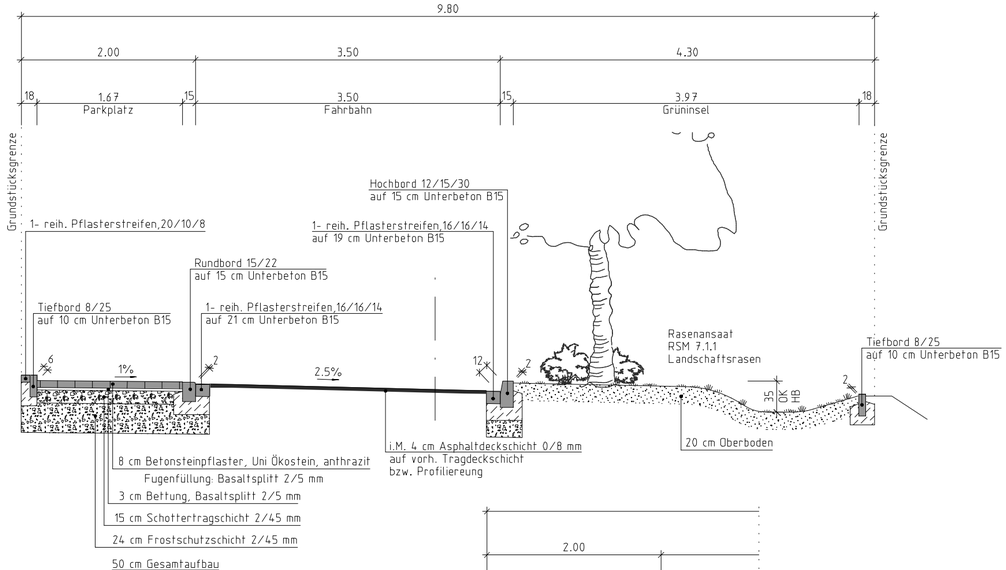

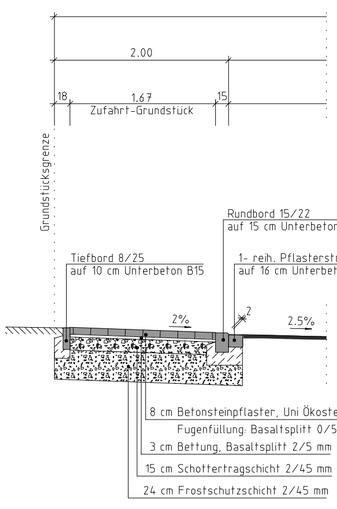

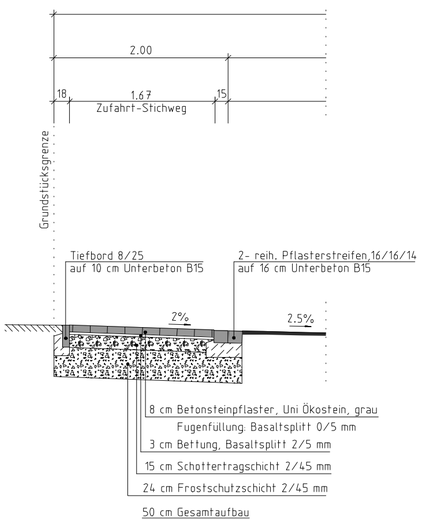

Birkhuhnweg/Rebhuhnweg (innerer Erschließungsring)

	Datum	Zeichen
bearbeitet	April 2004	Wells
gezeichnet	April 2004	Ban./Wer.
geprüft		

INGENIEURBÜRO
KRUSE
Selliendorfer Straße 34 - 32457 Porta Westfalica
Tel. (05722) 90990 - Fax. 909927

Maßstab 1:50

Endausbau Gartenstadt

Ausführung

Anlage: 6
Blatt-Nr.: 1