


Planstraße 300 bis Stat. 30+052.5, 320 bis Stat. 32+055

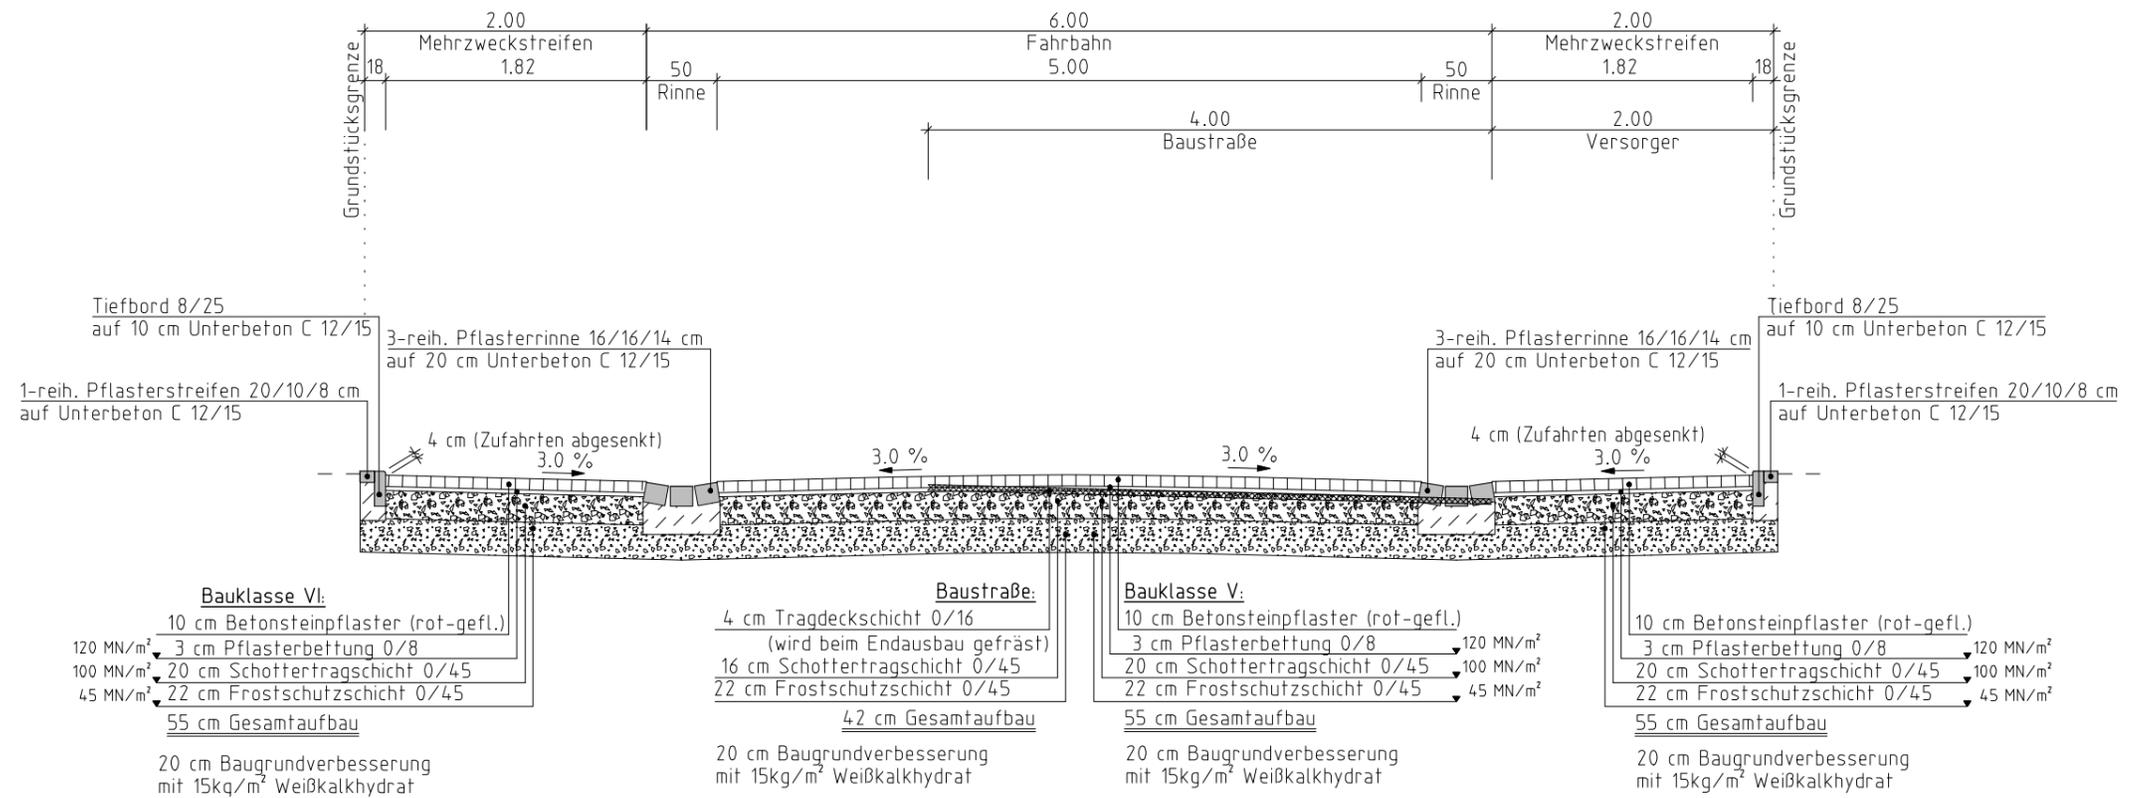

	Datum:	Zeichen:	INGENIEURBÜRO KRUSE Selliendorfer Straße 34 - 32457 Porta Westfalica Fon: 05722 / 90990 - Fax: 909927
bearbeitet:	Sept. 07	Wells	
gezeichnet:	Sept. 07	Wells	
geprüft:			

M. 1:50	Erschließung Vordere Hohefeld, Bad Nenndorf	Anlage: 6 Blatt-Nr.: 3
---------	--	---------------------------