
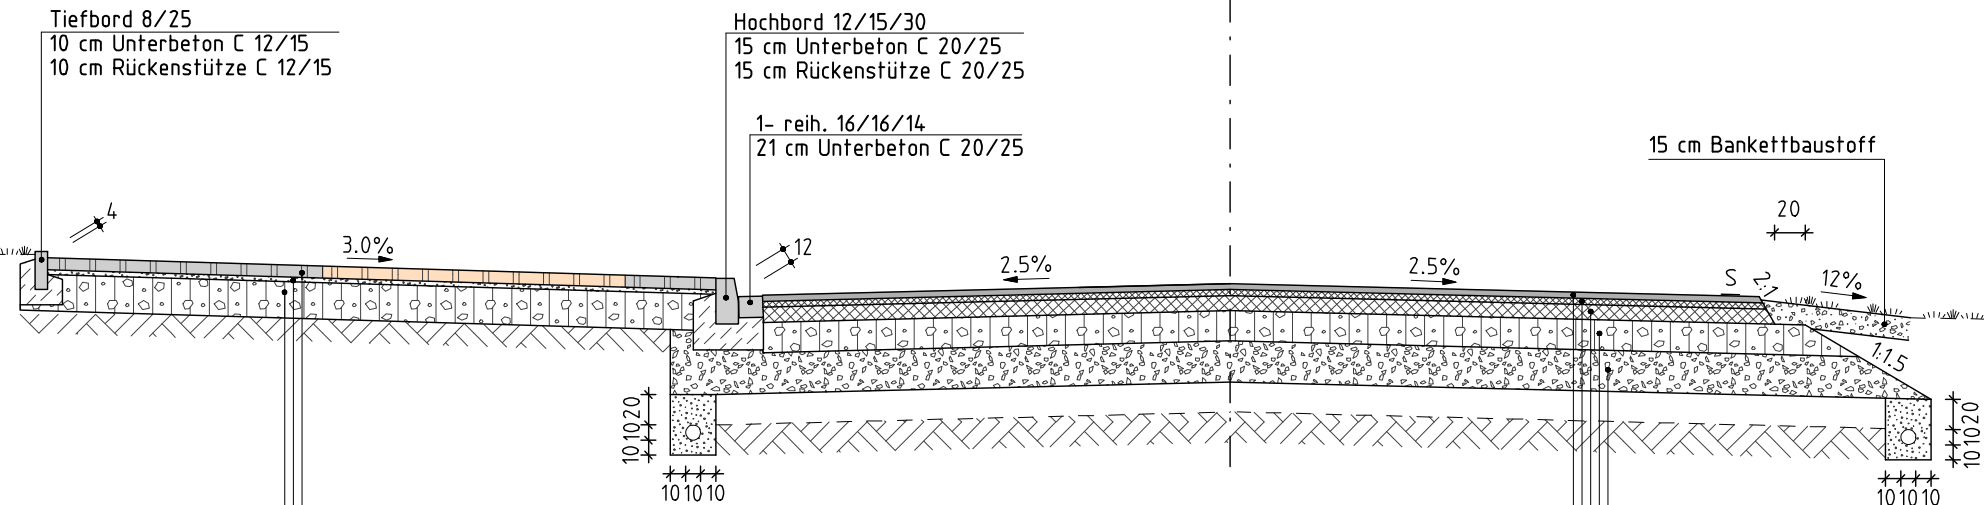


Stat. 0+317 - 0+375

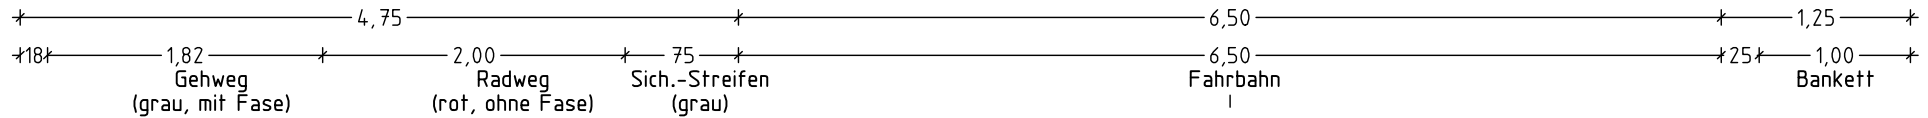

8 cm Betonsteinpflaster
 3 cm Pflasterbettung 0/8
 24 cm Schottertragschicht 0/45
35 cm Gesamtaufbau
 (mindestens Oberbodenabtrag)

▼ 80 MN/m²
 ▼ 45 MN/m²

Bauklasse III:
 4 cm Asphaltbeton AC 11 DS
 6 cm Asphaltbinder AC 16 BS
 8 cm Asphalttragschicht AC 32 TS
 20 cm Schottertragschicht 0/45
 27 cm Frostschutzschicht 0/45
65 cm Gesamtaufbau
 20 cm Baugrundverbesserung
 mit 15 kg/m² Weißkalkhydrat

	Datum:	Zeichen:
bearbeitet:	13.07.12	Wells
gezeichnet:	13.07.12	Don
geprüft:		

INGENIEURBÜRO
KRUSE
 Sellendorfer Straße 34 - 32457 Porta Westfalica
 Fon: 05722 / 9099-0 - Fax: 05722 / 9099-27

M. 1 : 50	Westliche Entlastungsstraße, Bad Nenndorf Fahrbahn	Unterlage: 6 Blatt-Nr.: 1
-----------	--	------------------------------