# Schachtbauwerk MK14 7226
# auf gepl. Leitung DN 800 Stz setzen

Gerinne und Berme mit Kanalklinker auszubilden!

## Schnitt A - A

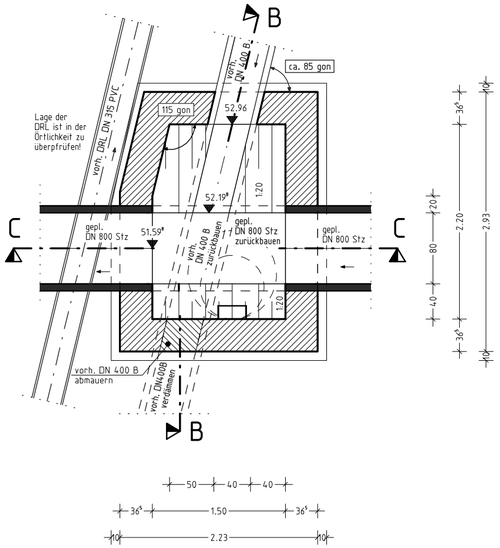


## Schnitt B - B

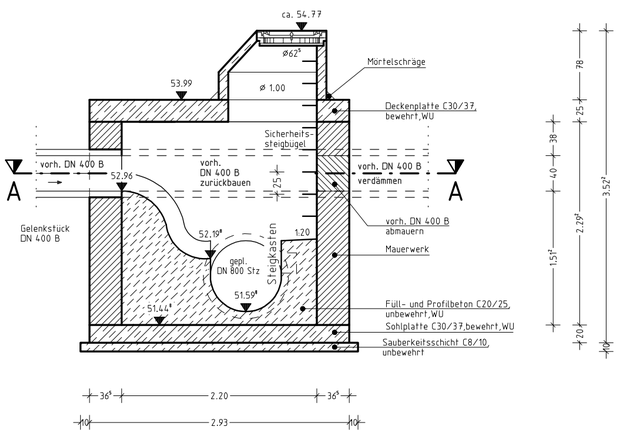


## Schnitt C - C

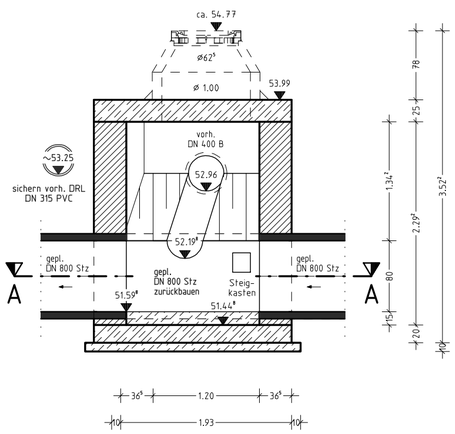


Das Urheberrecht an dieser Zeichnung verbleibt beim Ingenieurbüro Kruse. Jede Weitergabe/Veröffentlichung ohne Urhebervermerk sowie jegliche Änderung bzw. Ergänzung ohne Hinweise auf dessen Verfasser ist unzulässig.

INGENIEURBÜRO
KRUSE
Selliendorfer Straße 34 - 32457 Porta Westfalica
Tel. (05722) 90990 - Fax. 909927
info@ingenieurbuero-kruse.de

| | | | |
|---|---|---|---|
| Bauverwaltung: | Stadt Porta Westfalica | Anlage: | 10.3 |
| Ort: | Porta Westfalica | Blatt-Nr.: | 2 |
| Ortsteil: | Holzhausen | Reg.-Nr.: | |
| Straße: | Stettiner, Breslauer, Tilsiter, Danziger, Memeler, Königsberger STraße/ Bornholzweg/ Sandstraße | | |

| | | | |
|---|---|---|---|
| | | Datum: | Zeichen: |
| Projekt: Sanierung der MW-Kanalisation Siedlung Hitzepohl | bearbeitet: | Okt. 06 | Werner |
| | gezeichnet: | Okt. 06 | Werner |
| | geprüft: | | |
| Ausführung | Darstellung: | Bauwerkszeichnung | |
| | Maßstab: | 1:50 | |

| | |
|---|---|
| Aufgestellt: | Geprüft: |

| Art der Änderung: | Datum: | Zeichen: |
|---|---|---|
| | | |
| | | |
| | | |
| | | |
| | | |
| | | |